



ΥΠΟΜΝΗΜΑ

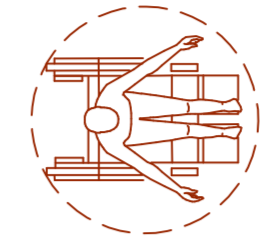


αμαξίδιο ΑΜΕΑ

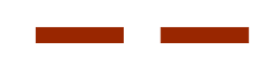


ενδεικτική κίνηση αμαξιδίου ΑΜΕΑ




είσοδος αμαξιδίου ΑΜΕΑ

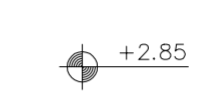

στάθμες
+2.85

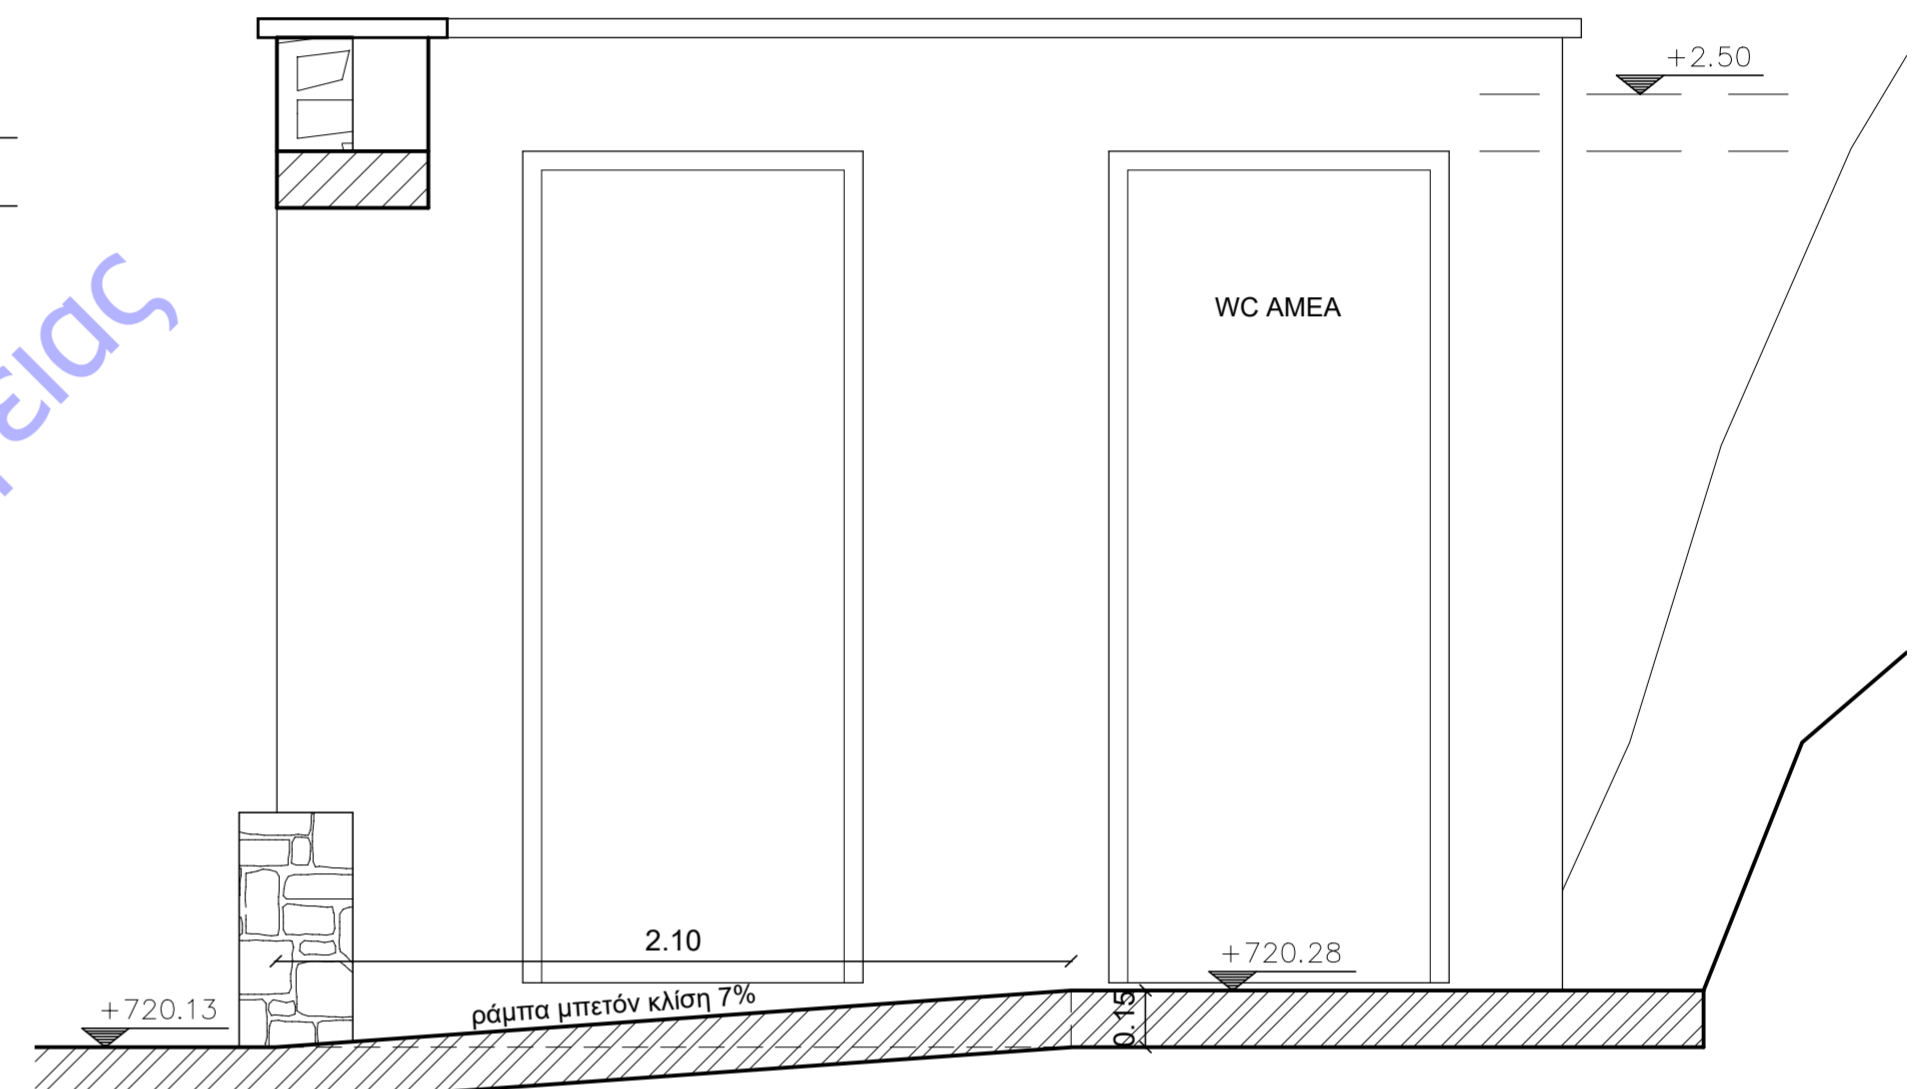

ΤΟΜΗ ΡΑΜΠΑΣ - ΛΕΠΤΟΜΕΡΕΙΑ 1:20

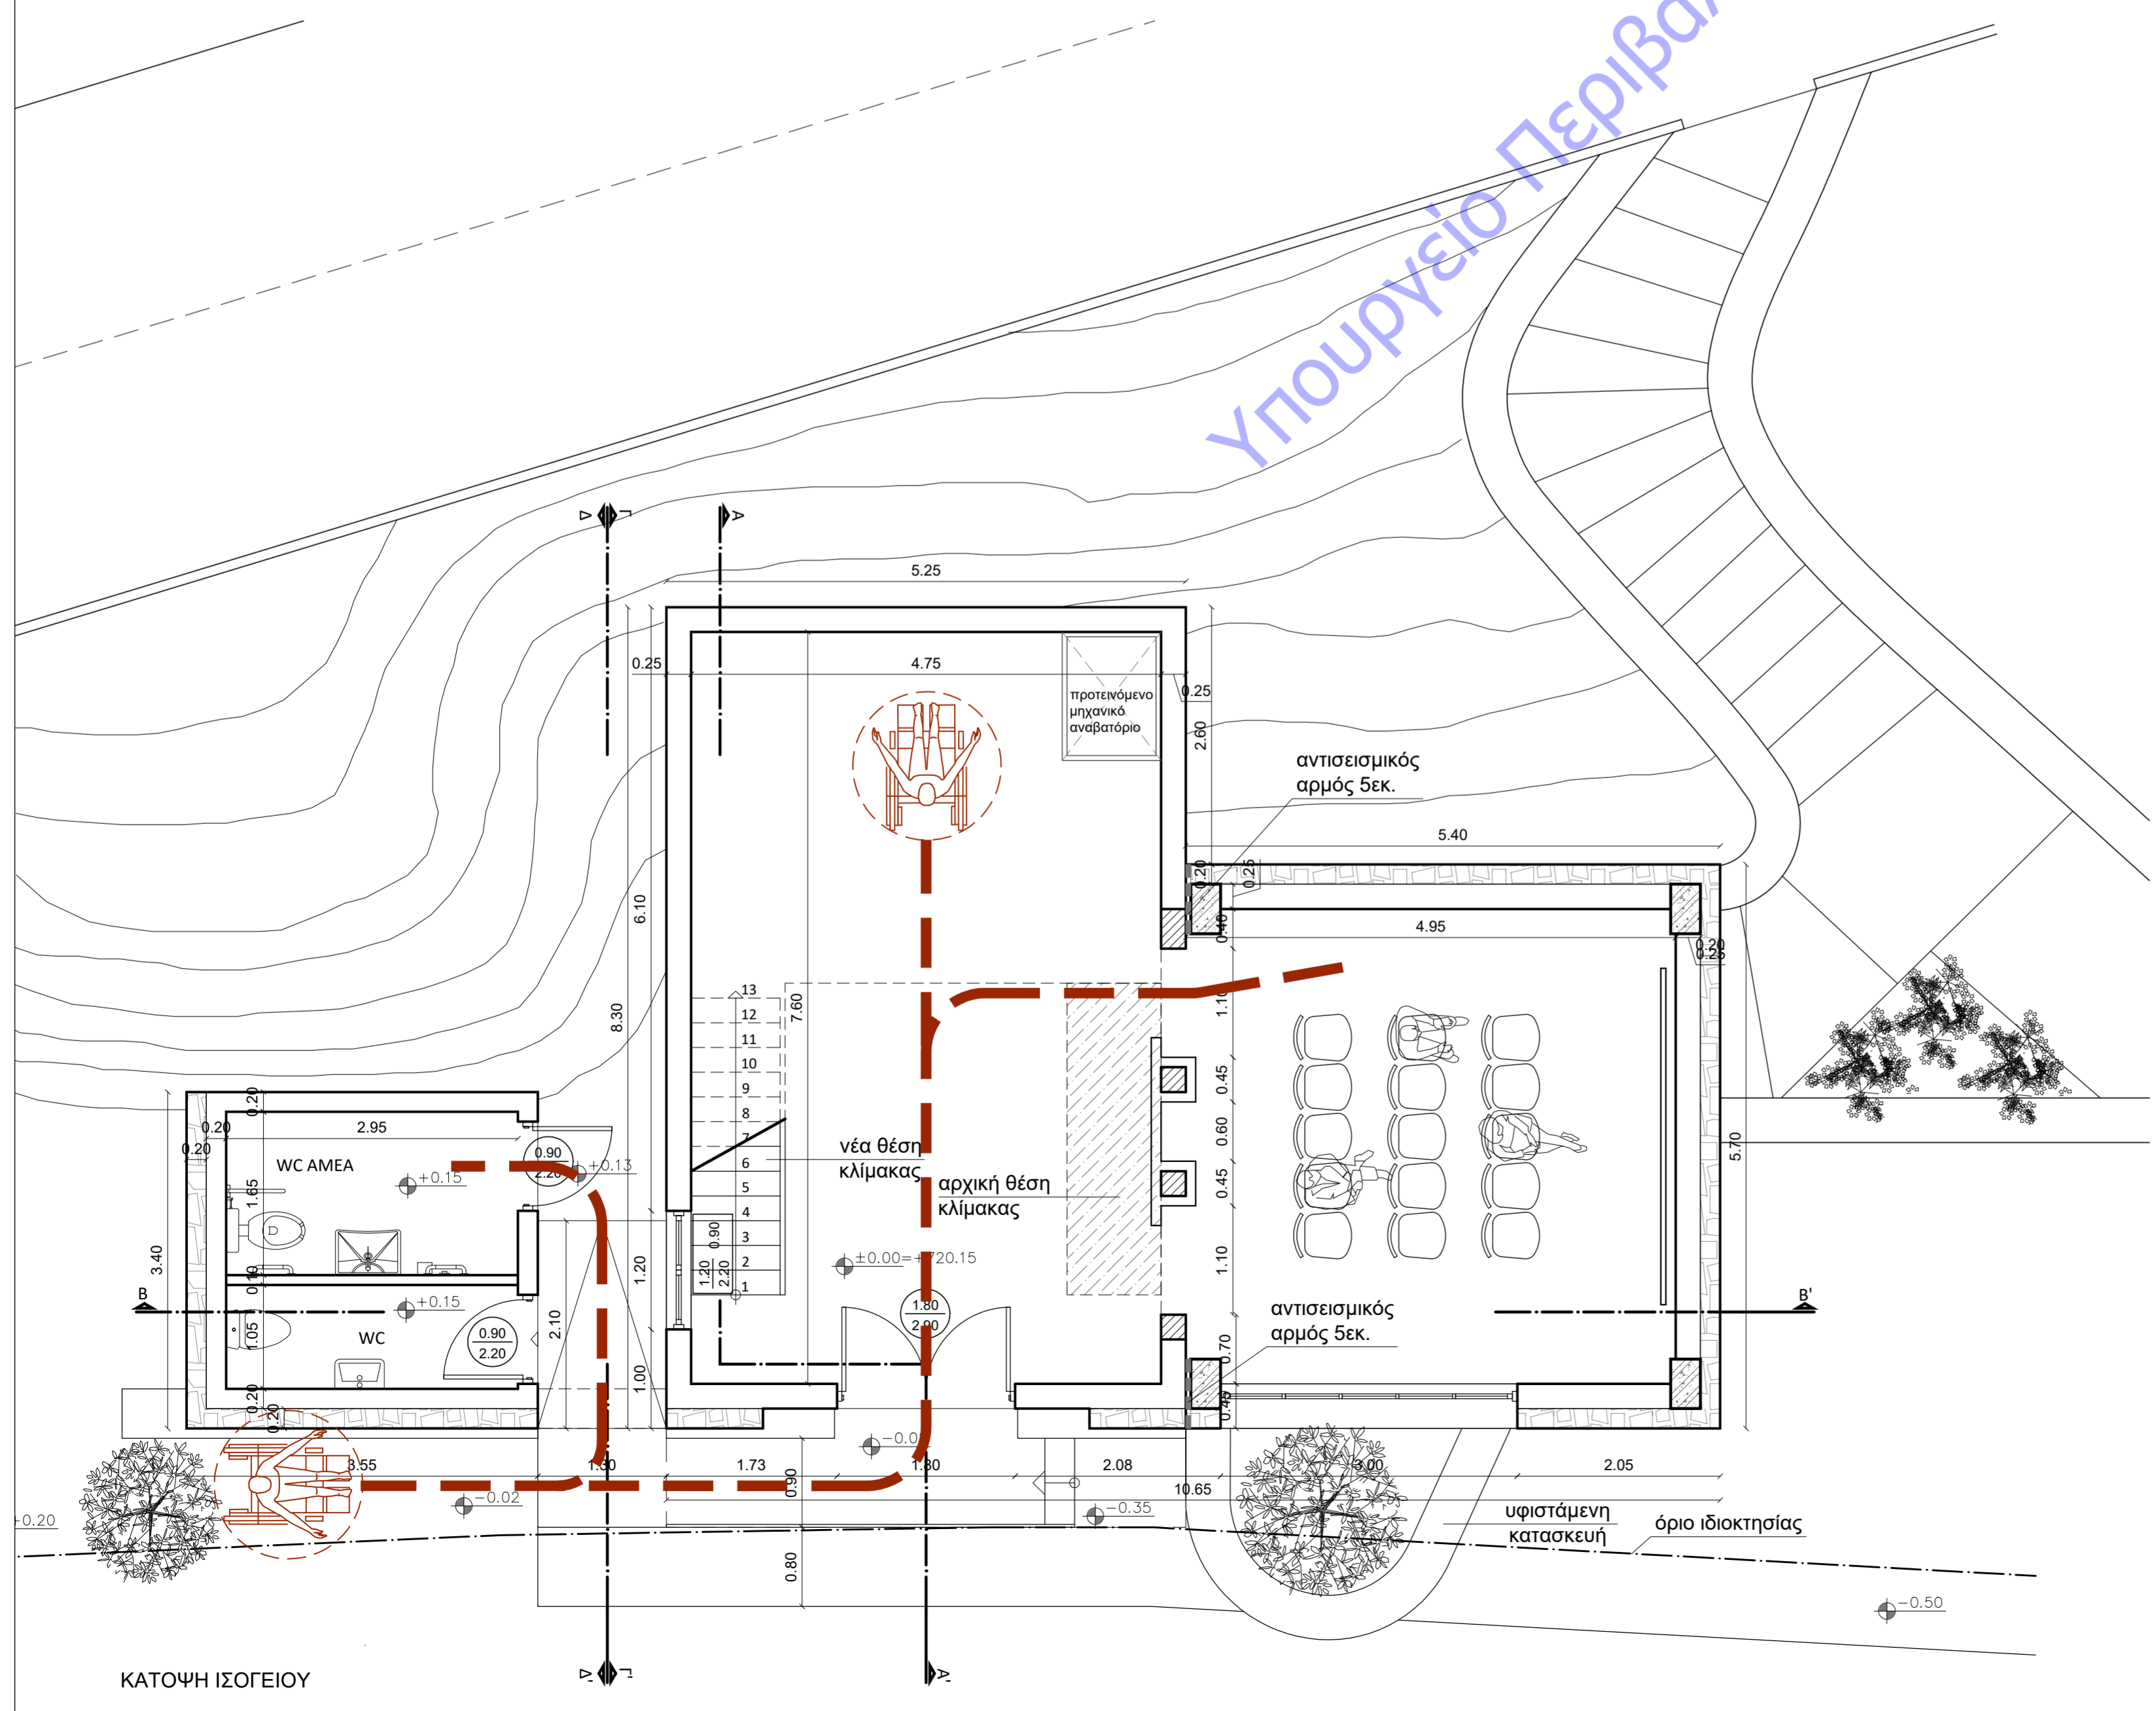

ΕΛΛΗΝΙΚΗ ΔΗΜΟΚΡΑΤΙΑ
ΠΕΡΙΦΕΡΕΙΑ ΚΡΗΤΗΣ
ΔΗΜΟΣ ΑΝΩΓΕΙΩΝ

ΕΡΓΟ : ΜΕΛΕΤΗ ΕΠΕΚΤΑΣΗΣ - ΑΝΑΒΑΘΜΙΣΗΣ ΜΟΥΣΕΙΟΥ ΓΡΥΛΙΟΥ

ΘΕΣΗ : ΕΝΤΟΣ ΟΙΚΙΣΜΟΥ ΠΕΡΑΧΩΡΙΟΥ, ΔΗΜΟΣ ΑΝΩΓΕΙΩΝ

ΚΑΤΗΓΟΡΙΑ ΜΕΛΕΤΗΣ **ΑΡΧΙΤΕΚΤΟΝΙΚΗ ΜΕΛΕΤΗ**

ΜΕΛΕΤΗΤΗΣ ΔΗΜΟΣ ΑΝΩΓΕΙΩΝ

ΘΕΜΑ ΣΧΕΔΙΟΥ

ΜΕΛΕΤΗ ΠΡΟΣΒΑΣΙΜΟΤΗΤΑΣ

ΚΛΙΜΑΚΑ 1:50, 1:20

ΠΡ-1

ΑΡΙΘΜΟΣ

ΧΡΟΝΟΛΟΓΙΑ ΜΕΛΕΤΗΣ : ΔΕΚΕΜΒΡΙΟΣ 2023

ΘΕΩΡΗΣΗ

ΥΠΟΓΡΑΦΕΣ - ΣΦΡΑΓΙΔΕΣ ΜΕΛΕΤΗΤΩΝ