

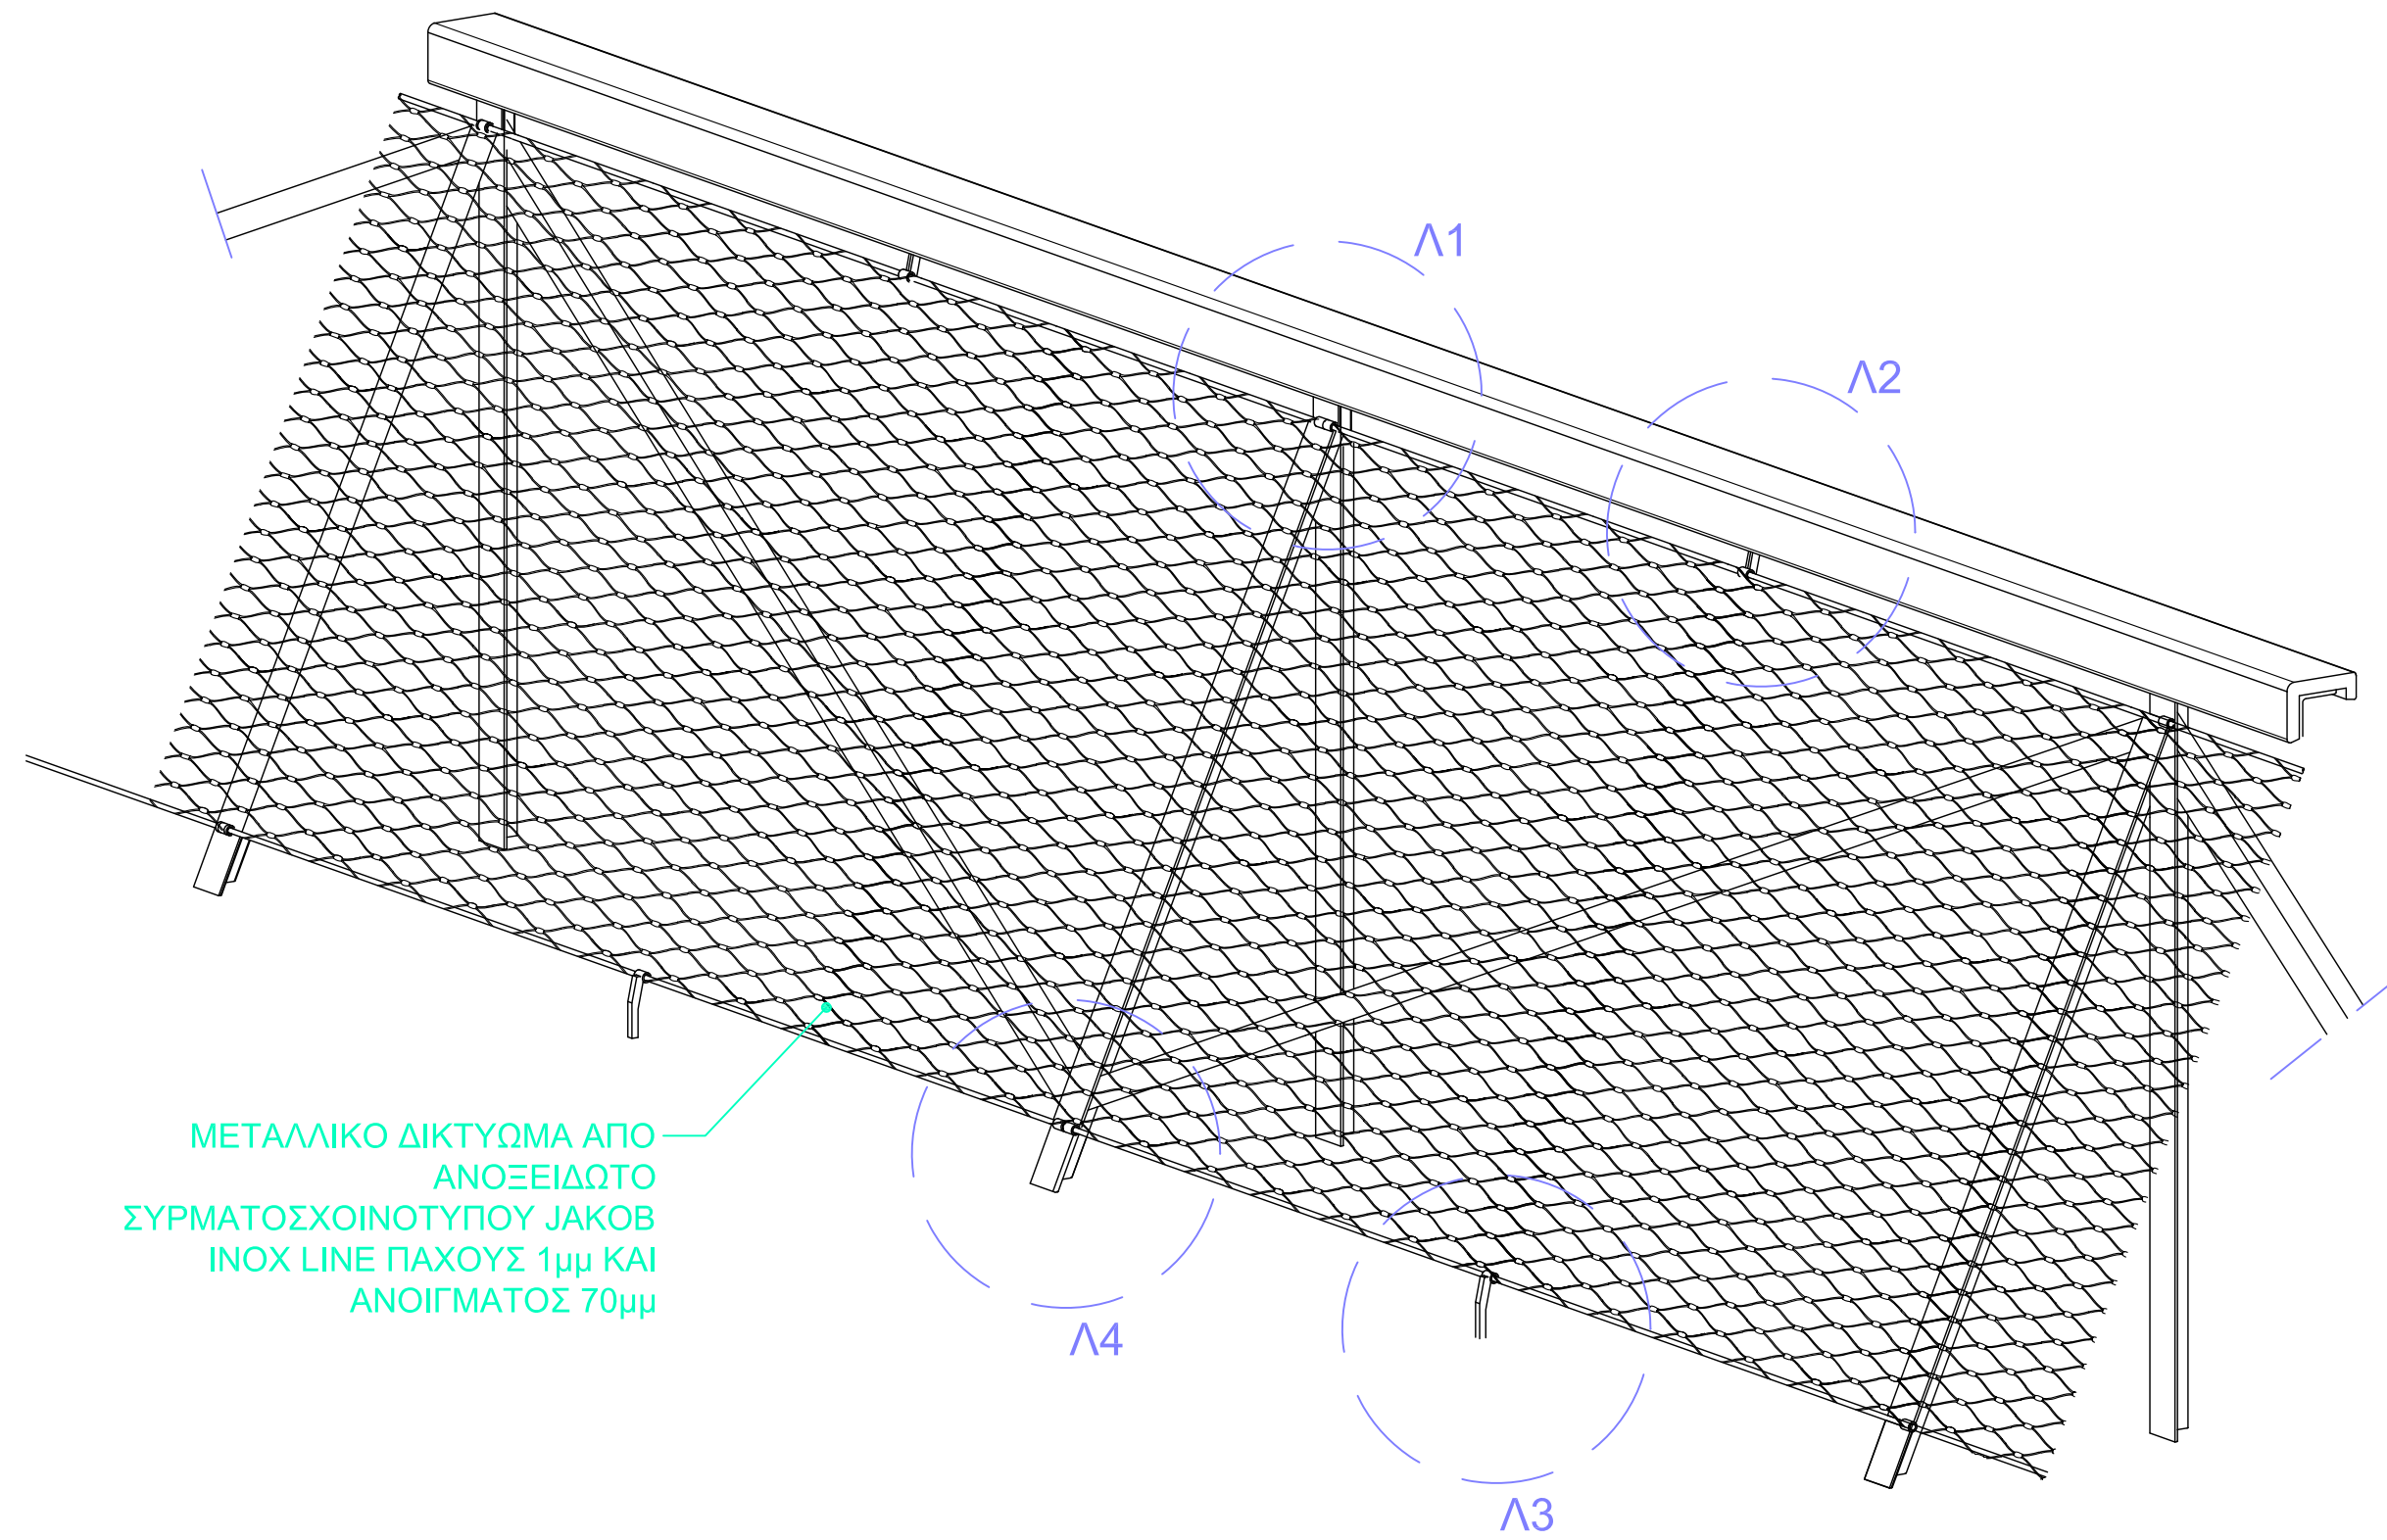


ΛΕΠΤΟΜΕΡΕΙΕΣ  
ΚΛΙΜΑΚΑ 1:2

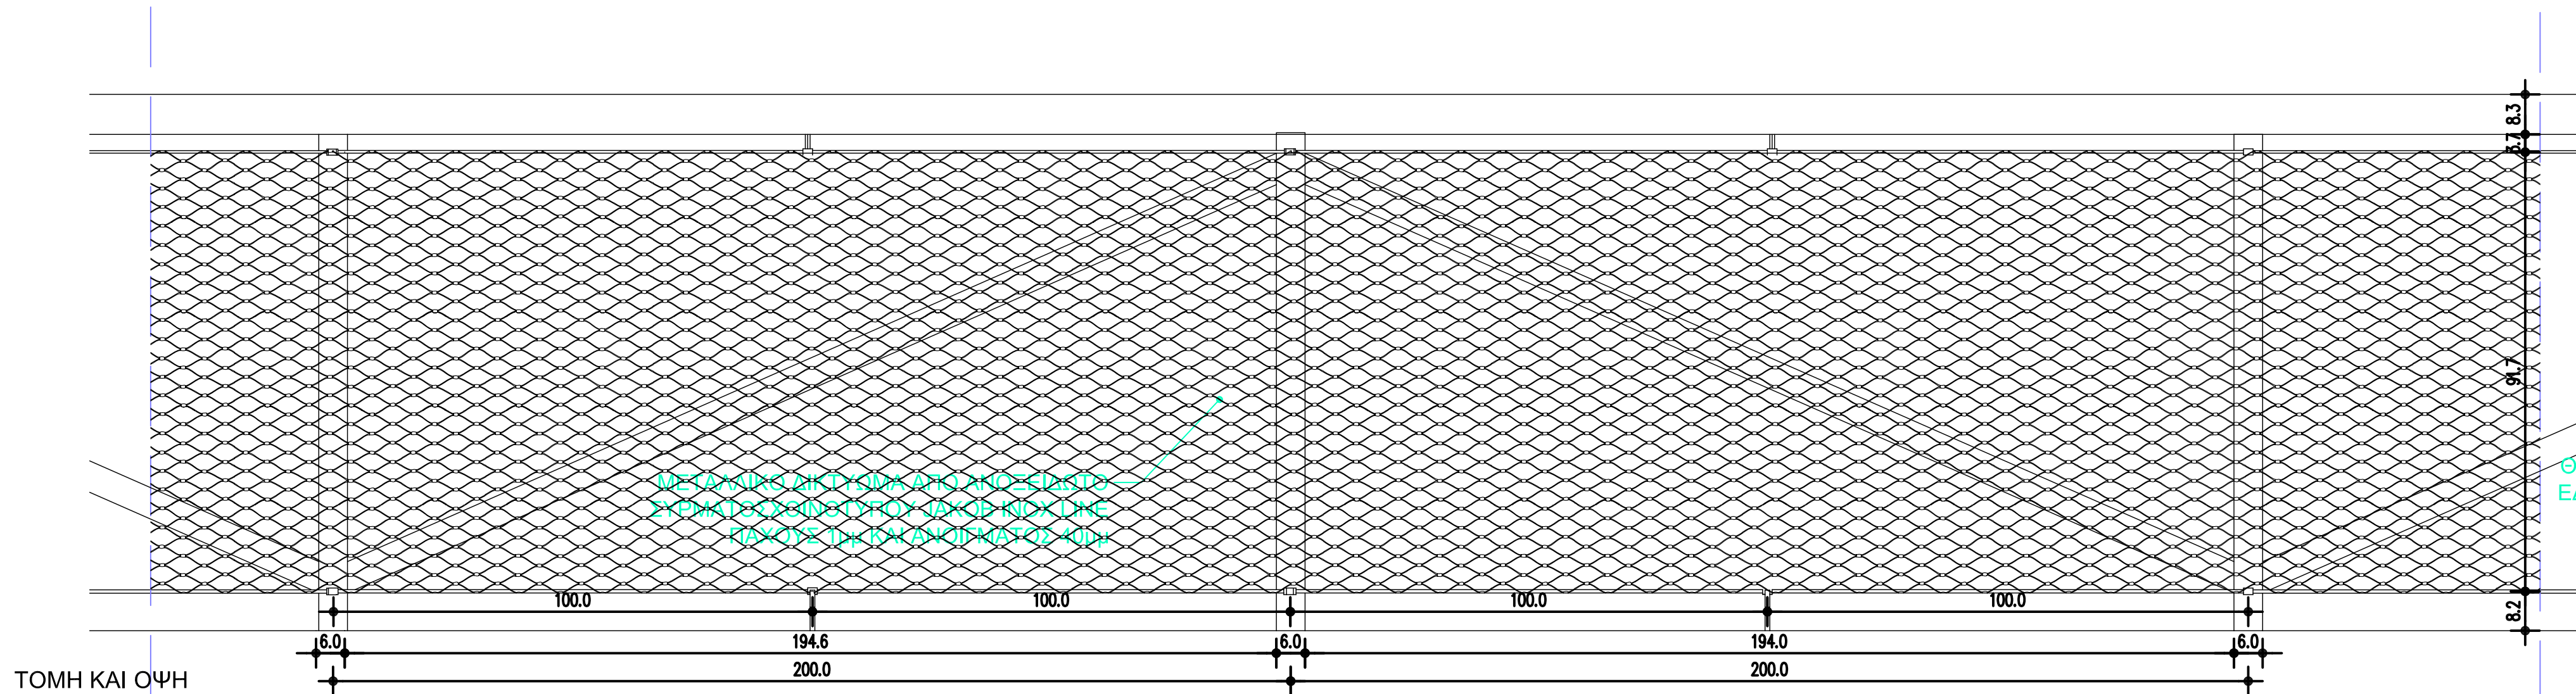

ΑΞΟΝΟΜΕΤΡΙΚΟ  
ΚΛΙΜΑΚΑ 1:10

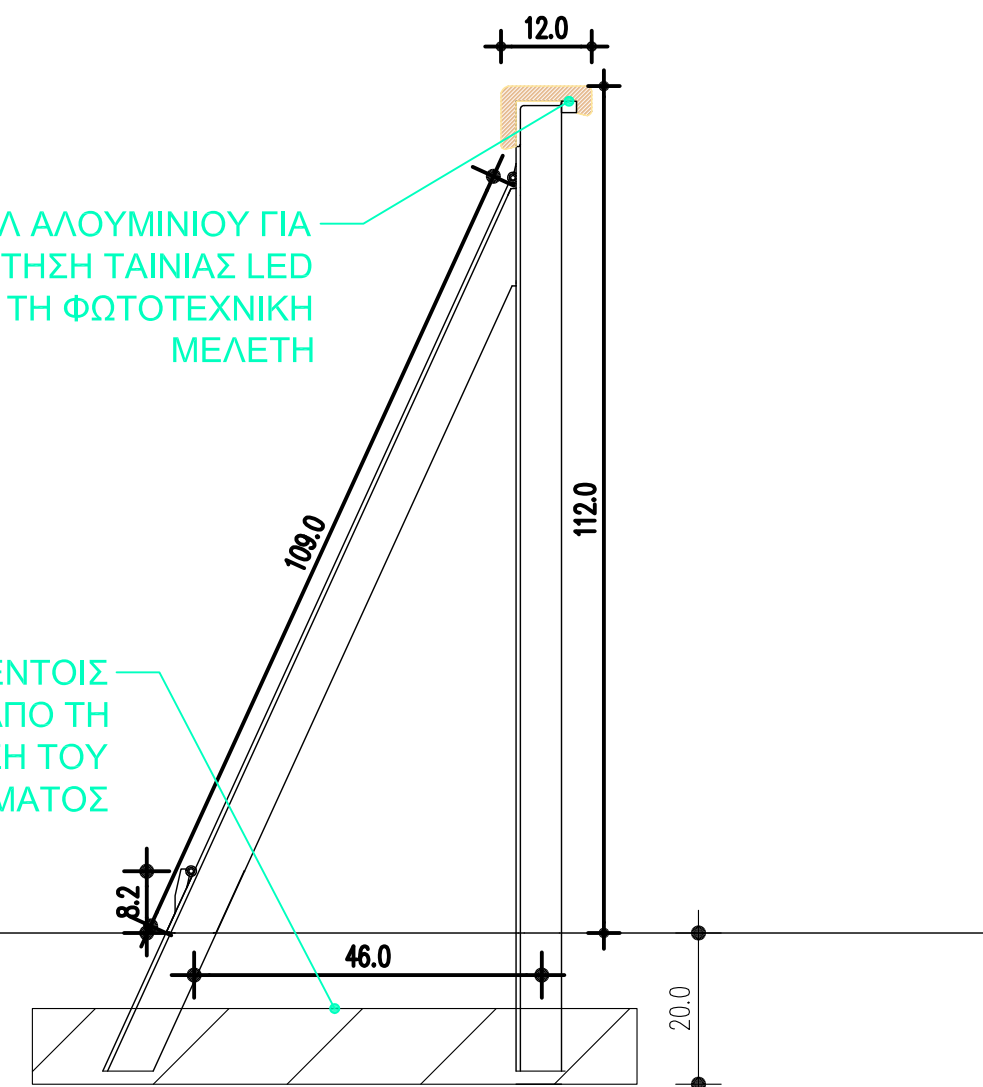

ΙΔΙΟΚΤΗΣΙΑ	ΔΗΜΟΣ ΑΝΩΓΕΙΩΝ - Π. Ε. ΡΕΘΥΜΝΟΥ
ΕΡΓΟΔΟΤΗΣ	ΔΑΙΔΑΛΟΣ Α.Ε. - ΑΝΑΠΤΥΞΙΑΚΟΣ ΟΡΓΑΝΙΣΜΟΣ ΤΟΠΙΚΗΣ ΑΥΤΟΔΙΟΙΚΗΣΗΣ
ΕΡΓΟ	ΜΕΛΕΤΗ ΔΗΜΙΟΥΡΓΙΑΣ ΠΟΛΙΤΙΣΤΙΚΟΥ ΠΑΡΚΟΥ ΔΗΜΟΥ ΑΝΩΓΕΙΩΝ
ΘΕΣΗ	ΕΝΤΟΣ ΣΧΕΔΙΟΥ ΠΟΛΗΣ ΔΗΜΟΥ ΑΝΩΓΕΙΩΝ
ΕΙΔΟΣ ΜΕΛΕΤΗΣ	ΑΡΧΙΤΕΚΤΟΝΙΚΗ ΜΕΛΕΤΗ
ΦΑΣΗ ΜΕΛΕΤΗΣ	ΜΕΛΕΤΗ ΕΦΑΡΜΟΓΗΣ
ΘΕΜΑ ΣΧΕΔΙΟΥ	ΕΙΔΙΚΕΣ ΚΑΤΑΣΚΕΥΕΣ ΛΕΠΤΟΜΕΡΕΙΑ ΕΞΩΤΕΡΙΚΟΥ ΚΙΓΚΛΙΔΩΜΑΤΟΣ
ΗΜΕΡΟΜΗΝΙΑ ΜΑΡΤΙΟΣ 2023	ΑΡΙΘΜΟΣ ΣΧΕΔΙΟΥ K.01
	ΚΛΙΜΑΚΑ 1:10

ΜΕΛΕΤΗΤΕΣ	ΣΧΕΔΙΟ ΚΛΕΙΔΙ
ΑΡΧΙΤΕΚΤΟΝΙΚΗ ΜΕΛΕΤΗ ΝΤΑΓΙΑΝΤΑΣ ΜΑΝΩΛΗΣ	
ΣΤΑΤΙΚΗ ΜΕΛΕΤΗ ΚΟΥΤΕΝΤΑΚΗΣ ΜΙΧΑΗΛΣ	
ΗΛΕΚΤΡΟΜΗΧΑΝΟΛΟΓΙΚΗ ΜΕΛΕΤΗ ΤΖΟΥΝΑΚΗΣ ΣΤΑΘΗΣ	
ΓΕΩΤΕΧΝΙΚΗ ΜΕΛΕΤΗ ΒΑΣΙΛΑΚΗΣ ΚΩΝΣΤΑΝΤΙΝΟΣ	
ΤΟΠΟΓΡΑΦΙΚΗ ΜΕΛΕΤΗ ΜΠΑΚΙΝΤΑΣ ΚΩΝΣΤΑΝΤΙΝΟΣ	
ΥΠΟΓΡΑΦΗ - ΣΦΡΑΓΙΔΑ	
	ΘΕΩΡΗΣΗ