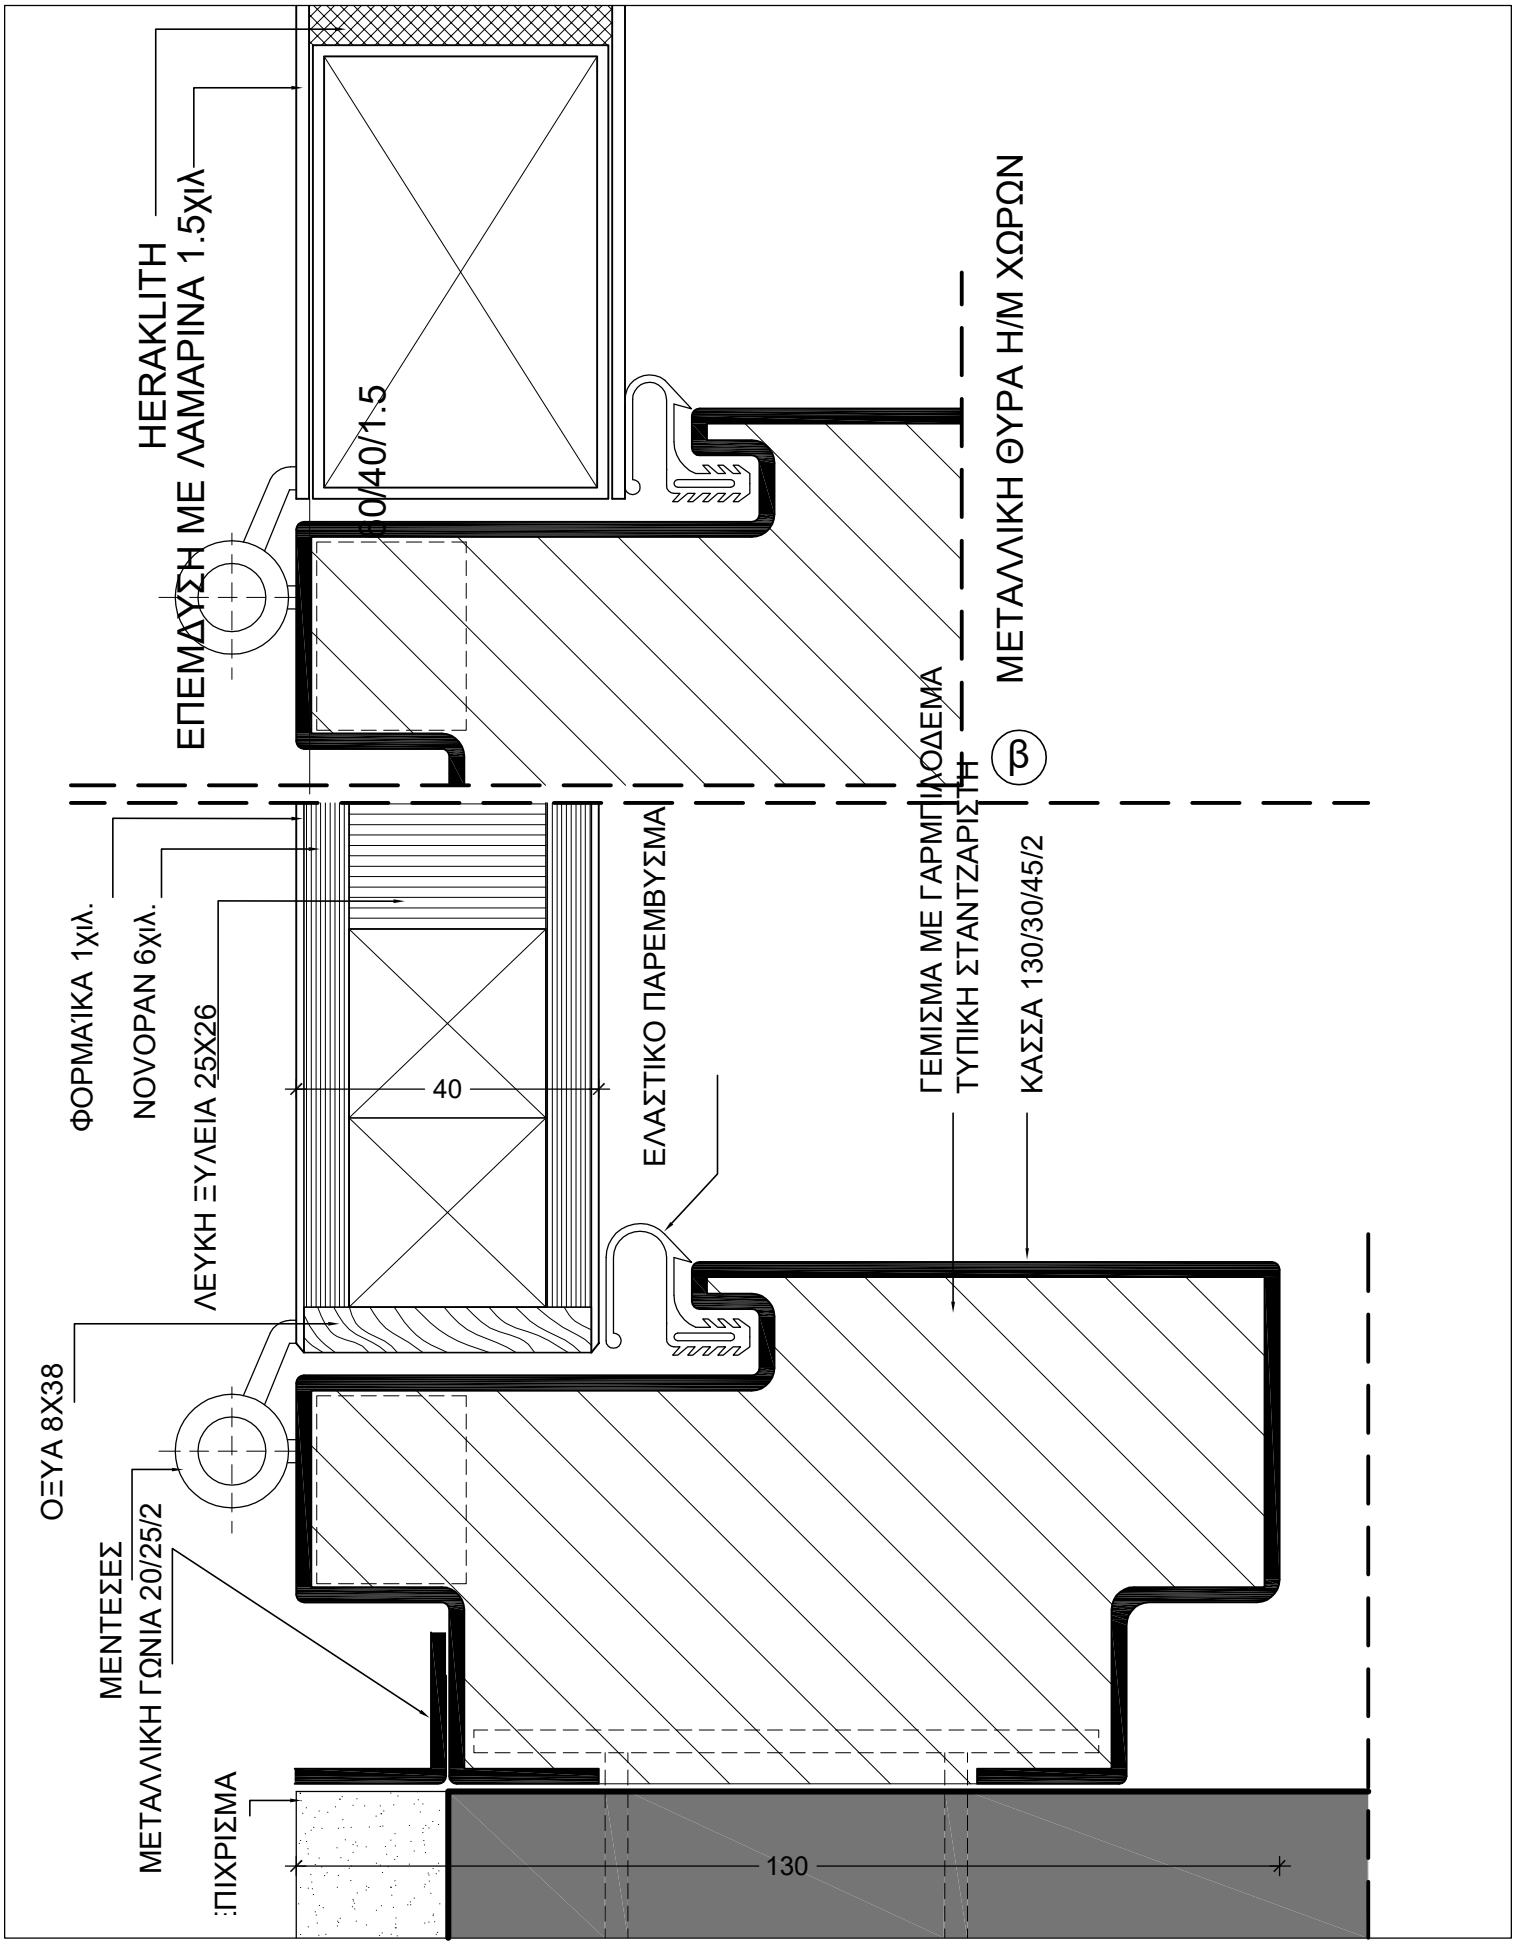

ΣΧΕΔΙΟ	ΚΛΙΜΑΚΑ	ΠΑΡΑΤΗΡΗΣΕΙΣ	ΑΡ.ΣΧΕΔΙΟΥ
ΛΕΠΤΟΜΕΡΕΙΕΣ ΚΟΥΦΩΜΑΤΩΝ	1:2	ΟΛΕΣ ΟΙ ΜΕΤΑΛΛΙΚΕΣ ΚΑΣΕΣ ΚΑΙ ΔΙΑΤΟΜΕΣ ΕΙΝΑΙ ΓΑΛΒΑΝΙΣΜΕΝΕΣ ΚΑΙ ΣΤΑ ΣΗΜΕΙΑ ΡΑΦΗΣ ΤΟΥΣ ΓΙΝΕΤΑΙ ΤΟΠΙΚΟ ΓΑΛΒΑΝΙΣΜΑ ΜΕΤΑ ΤΗ ΣΥΓΚΟΛΛΗΣΗ ΤΑ ΠΡΟΦΙΛ ΑΛΟΥΜΙΝΙΟΥ ΠΟΥ ΣΧΕΔΙΑΣΤΗΚΑΝ ΕΙΝΑΙ ΤΥΠΟΥ ΕΤΕΜ ΗΛΕΚ/ΤΙΚΗΣ ΒΑΦΗΣ ΤΑ ΠΟΜΟΛΑ ΣΤΑ ΠΑΡΑΘΥΡΑ ΚΑΙ ΣΤΙΣ ΠΟΡΤΕΣ ΕΙΝΑΙ ΤΥΠΟΥ	Κ-18