


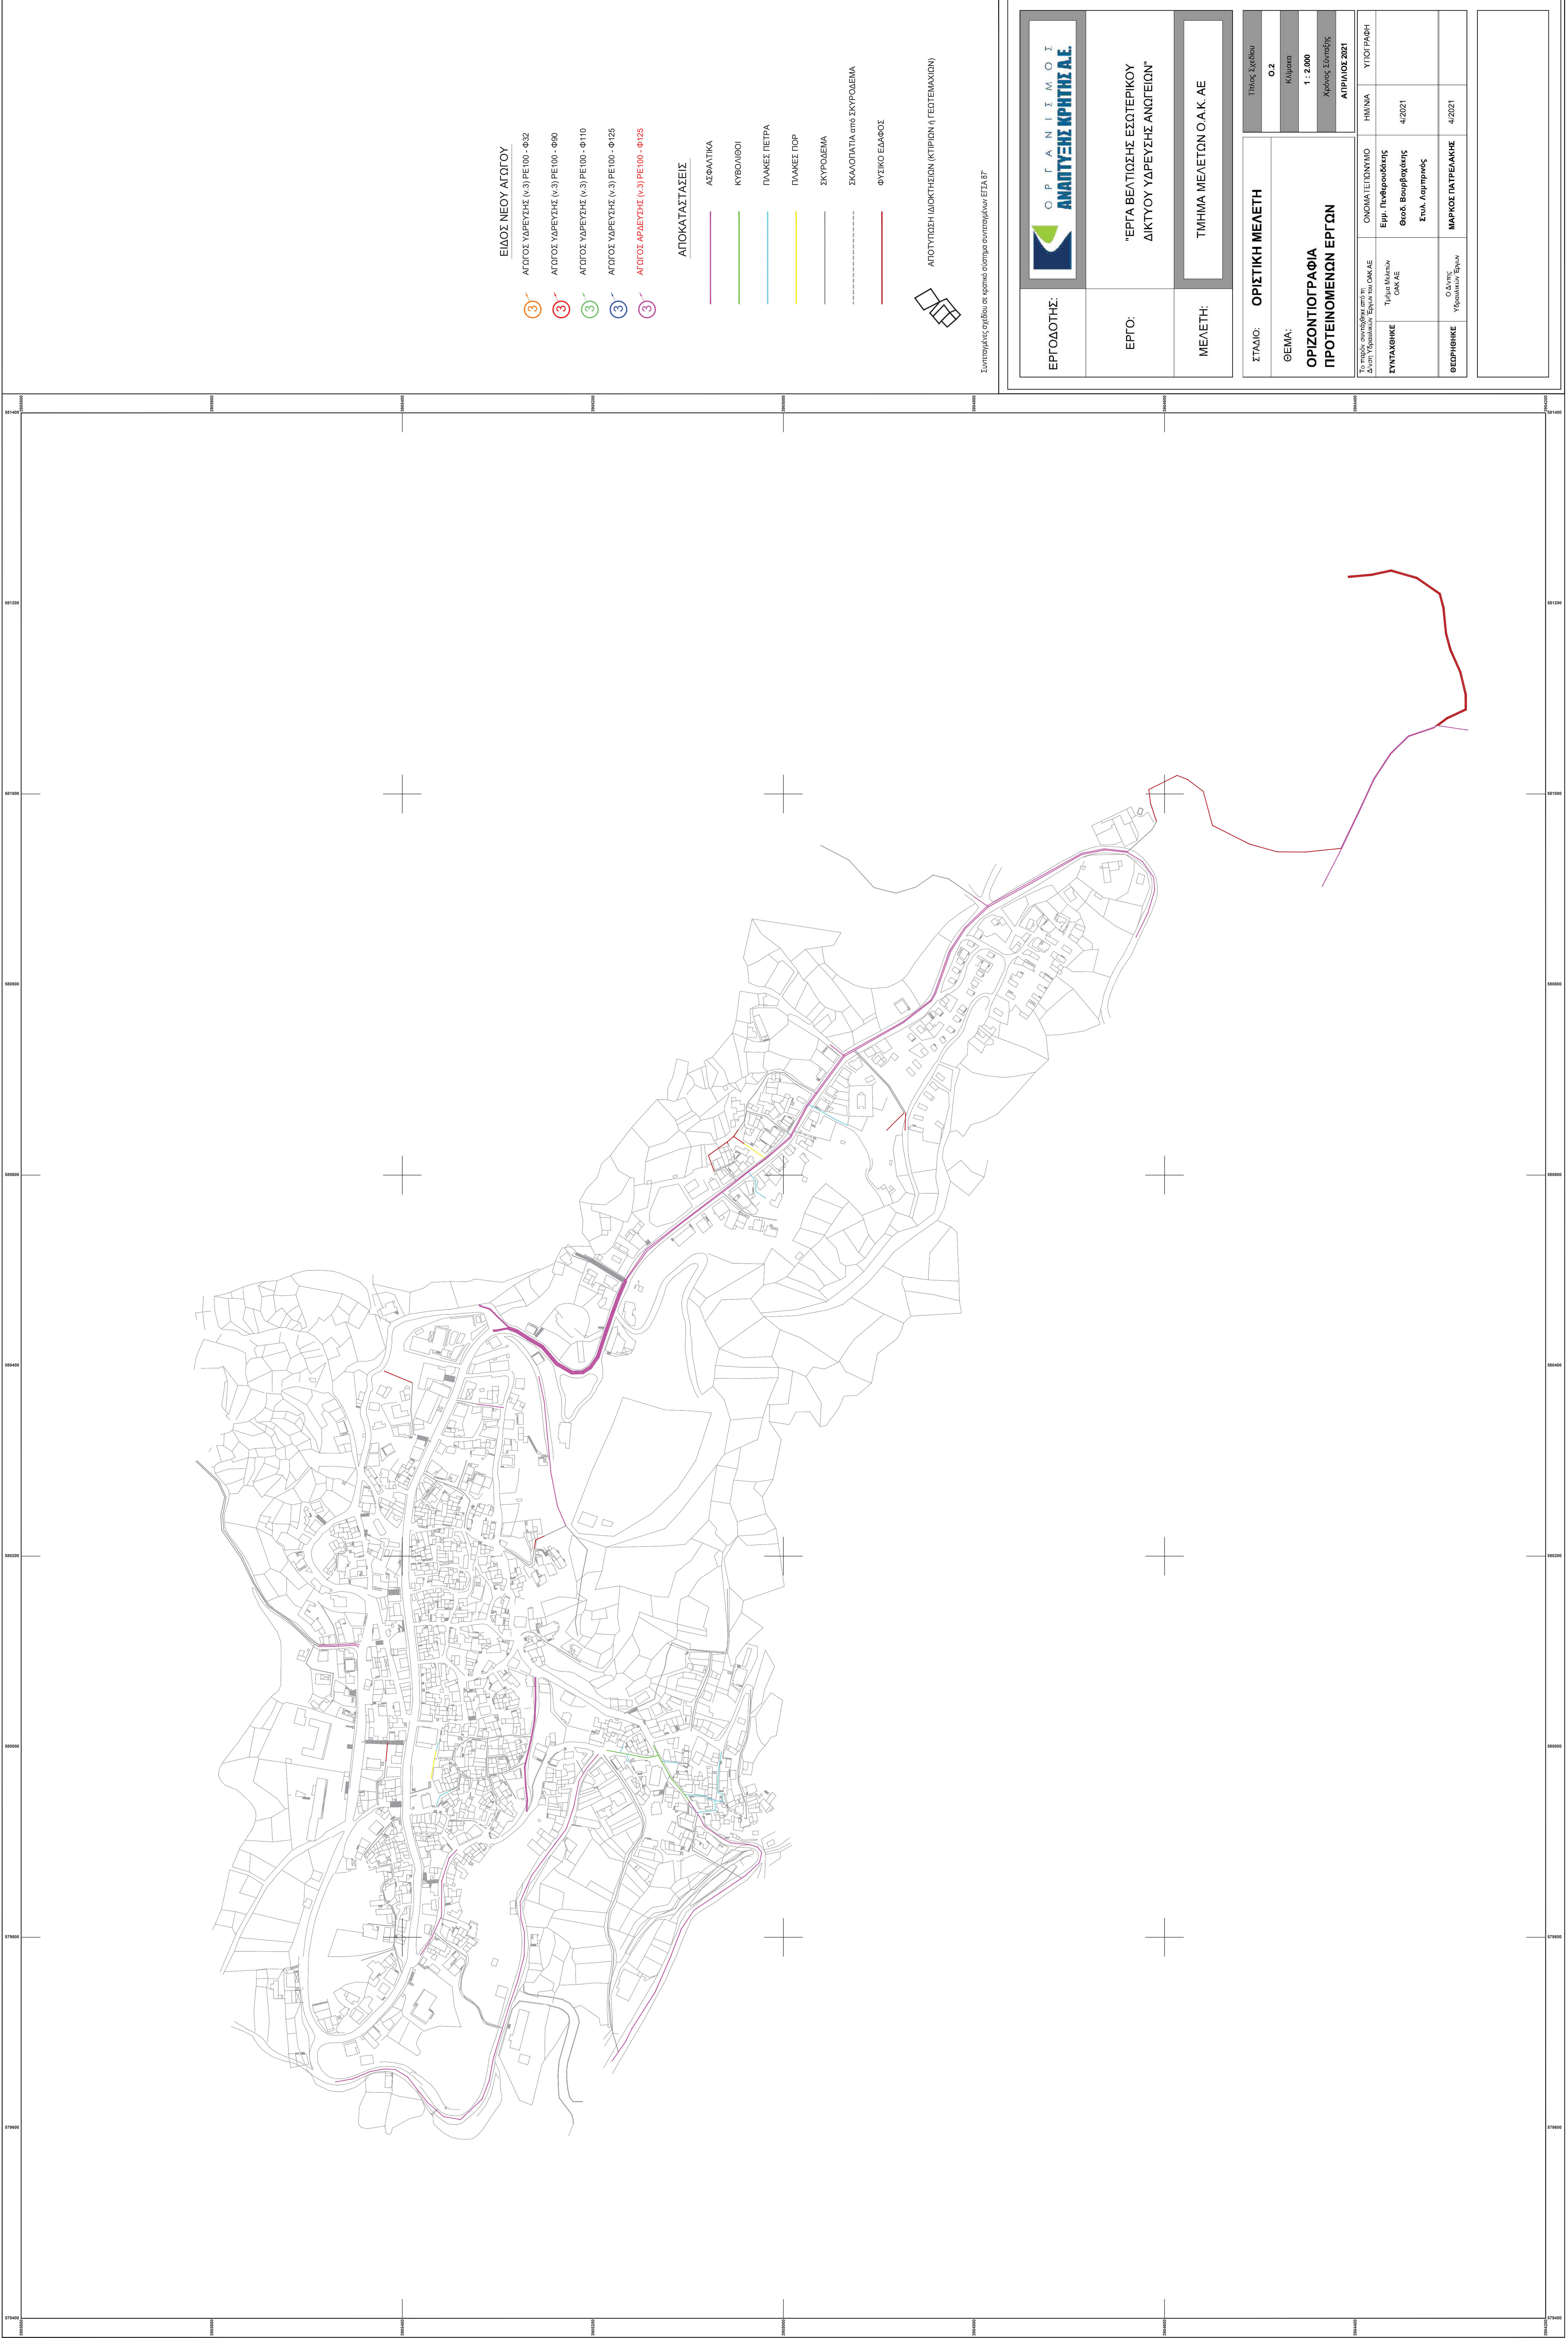


ΕΙΔΟΣ ΝΕΟΥ ΑΓΩΓΟΥ

- ΑΓΩΓΟΣ ΥΔΡΕΥΣΗΣ (N/3) ΡΕ100 - Φ32
- ΑΓΩΓΟΣ ΥΔΡΕΥΣΗΣ (N/3) ΡΕ100 - Φ90
- ΑΓΩΓΟΣ ΥΔΡΕΥΣΗΣ (N/3) ΡΕ100 - Φ110
- ΑΓΩΓΟΣ ΥΔΡΕΥΣΗΣ (N/3) ΡΕ100 - Φ125
- ΑΓΩΓΟΣ ΑΡΔΕΥΣΗΣ (N/3) ΡΕ100 - Φ125

ΑΠΟΚΑΤΑΣΤΑΣΕΙΣ

- ΑΣΦΑΛΤΙΚΑ
- ΚΥΒΩΜΟΙ
- ΠΛΑΚΕΣ ΠΕΤΡΑ
- ΠΛΑΚΕΣ ΠΟΡ
- ΣΚΥΡΟΔΕΜΑ
- ΣΚΑΛΟΠΑΤΙΑ ΣΤΟ ΣΚΥΡΟΔΕΜΑ
- ΦΥΣΙΚΟ ΕΔΑΦΟΣ

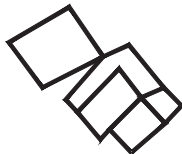

ΑΠΟΤΥΠΩΣΗ ΙΔΙΟΚΤΗΣΙΩΝ (ΚΤΙΡΙΩΝ ή ΓΕΩΤΕΜΑΧΙΩΝ)

Συνταγμένες ορόδου σε κεντρικό σύστημα συνταγμένων ΕΓΔΑ 87

ΕΡΓΟΔΟΤΗΣ:	 ΟΡΓΑΝΙΣΜΟΣ ΑΝΑΠΤΥΞΗΣ ΚΡΗΤΗΣ ΑΕ
ΕΡΓΟ:	"ΕΡΓΑ ΒΕΛΤΙΩΣΗΣ ΕΣΩΤΕΡΙΚΟΥ ΔΙΚΤΥΟΥ ΥΔΡΕΥΣΗΣ ΑΝΩΓΕΙΩΝ"
ΜΕΛΕΤΗ:	ΤΜΗΜΑ ΜΕΛΕΤΩΝ Ο.Α.Κ. ΑΕ

ΣΤΑΔΙΟ:	ΟΡΙΣΤΙΚΗ ΜΕΛΕΤΗ	Τίτλος Σχεδίου			
		0.2			
		Κλίμακα			
		1 : 2.000			
ΘΕΜΑ:	ΟΡΙΖΟΝΤΙΟΓΡΑΦΙΑ ΠΡΟΤΕΙΝΟΜΕΝΩΝ ΕΡΓΩΝ	Χρόνος Σύνταξης			
		ΑΠΡΙΛΙΟΣ 2021			
		ΗΜΕΡΑ	ΥΠΟΓΡΑΦΗ		
		4/2021			
		Το παρόν πιστοποιεί ότι η Διπλ. Γεωγράφος Έφημη του ΟΑΚ ΑΕ	ΟΝΟΜΑ ΓΕΩΓΡΑΦΟΥ	ΗΜΕΡΑ	
		ΣΥΝΤΑΞΗ	Ειρή. Πιπέρουδης	4/2021	
			Θεοδ. Βουρβόρης		
			Σταλ. Λαμπρινός		
		Ο ΜΑΡΚΟΣ ΠΑΤΡΕΛΑΚΗΣ	4/2021		
		Ο Γεωγρ. Υποφωτιστ. Έφημη			