
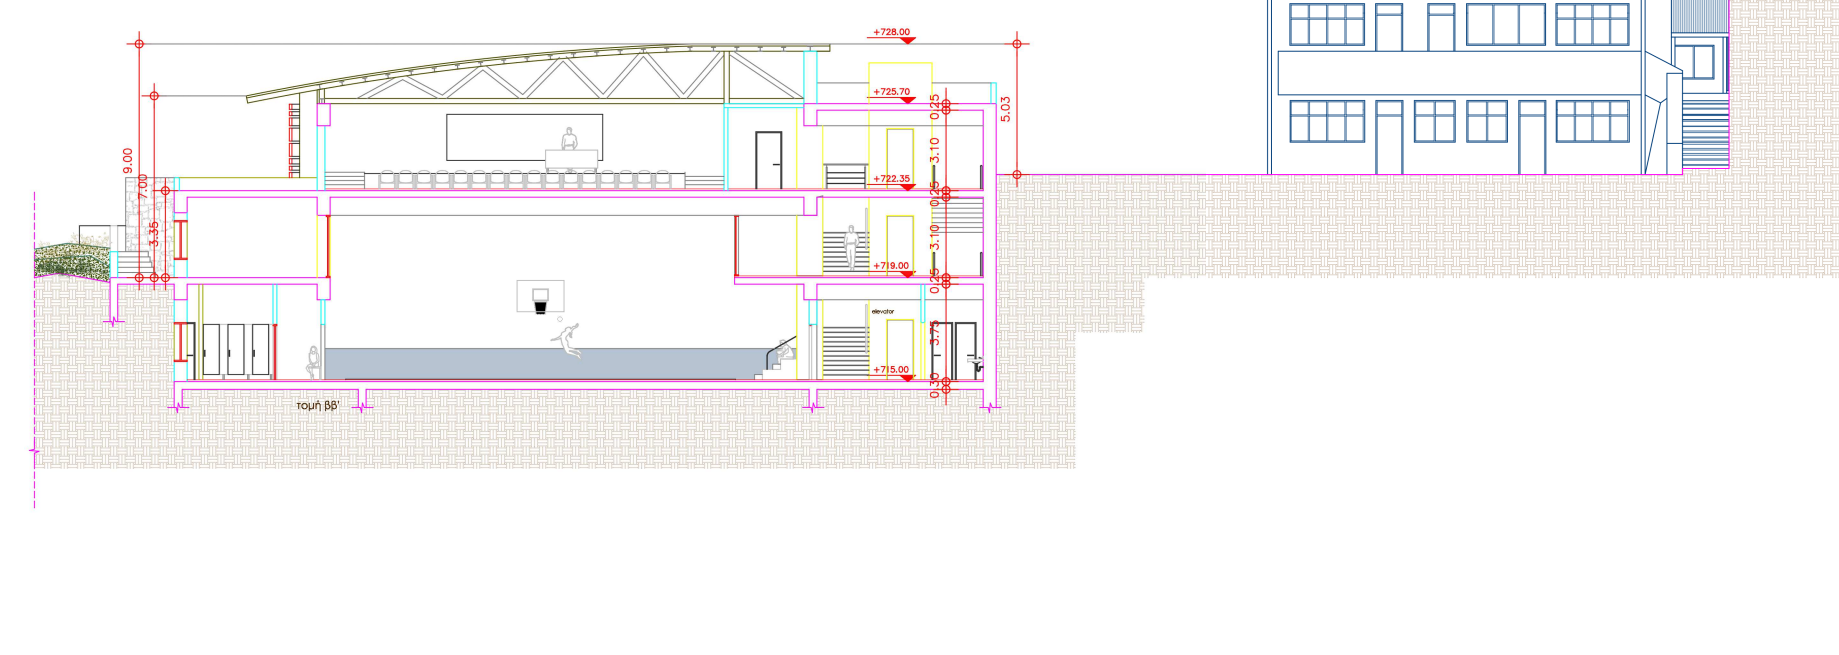
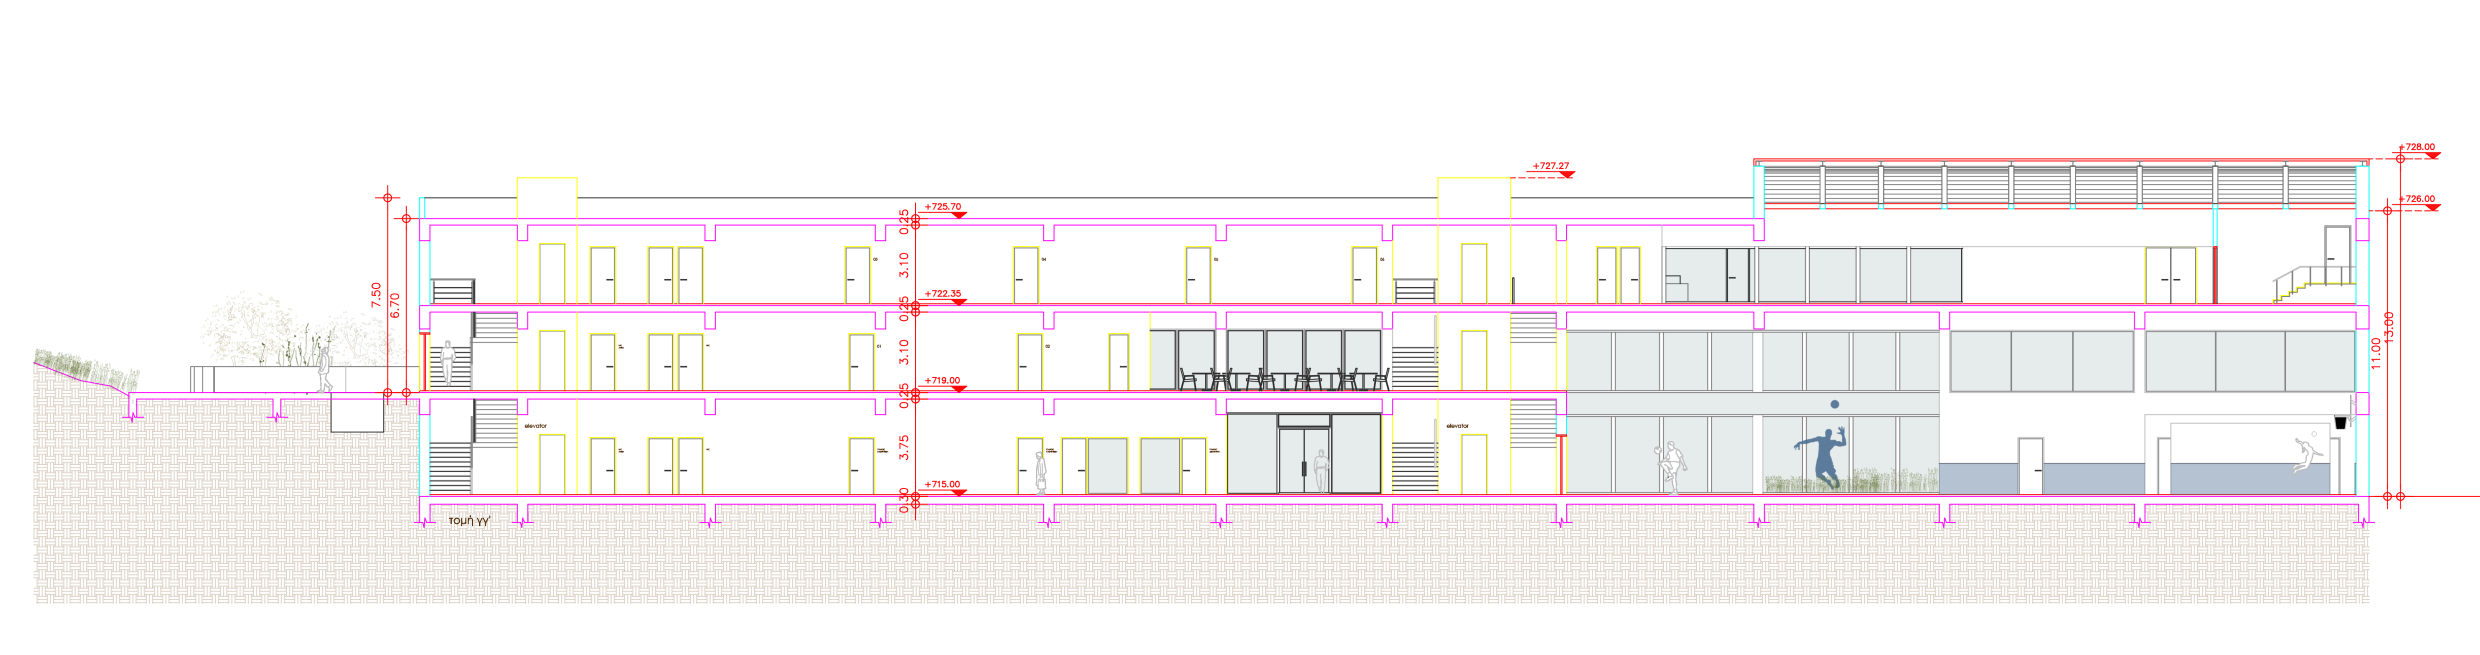


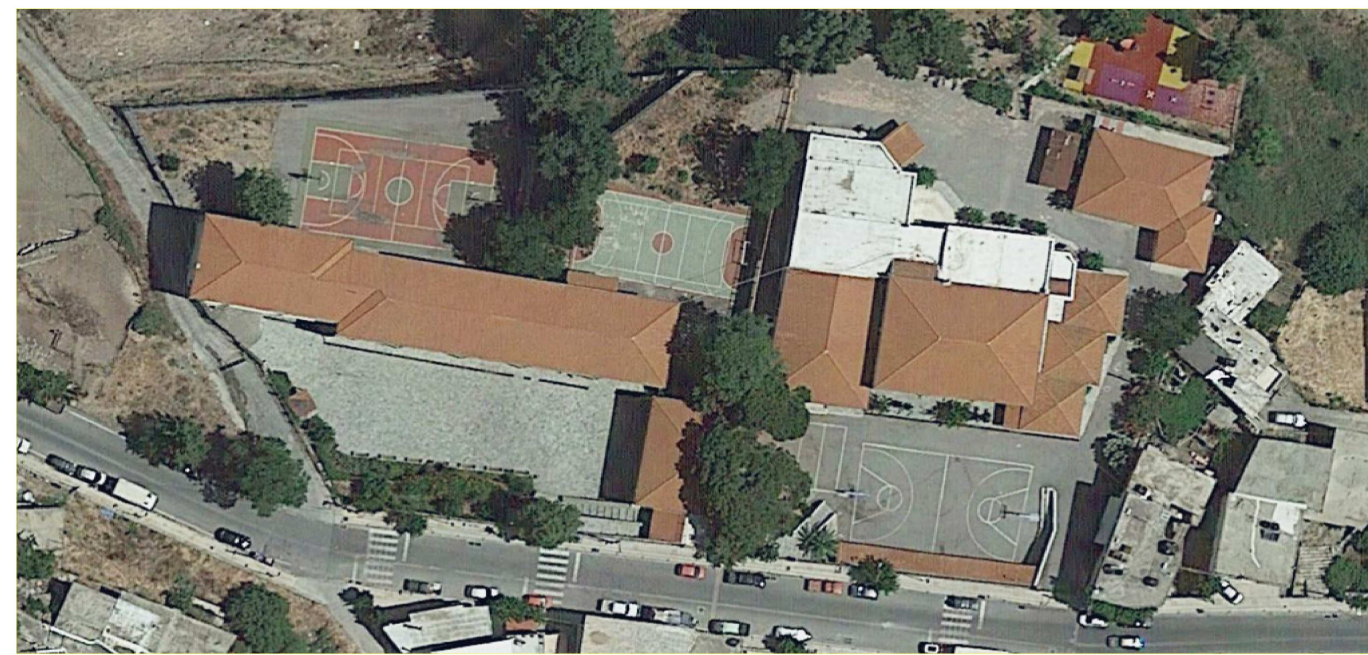

ΚΑΤΗΓΟΡΙΑ ΜΕΛΕΤΗΣ	ΑΡΧΙΤΕΚΤΟΝΙΚΗ ΜΕΛΕΤΗ
ΘΕΜΑ ΜΕΛΕΤΗΣ	ΔΙΑΓΡΑΜΜΑ ΚΑΛΥΨΗΣ ΚΑΜΑΚΑ 1:200
ΣΥΝΤΑΚΤΗΣ	ΥΠΟΓΡΑΦΕΣ - ΣΦΡΑΓΙΔΕΣ ΜΕΛΕΤΗΤΩΝ