


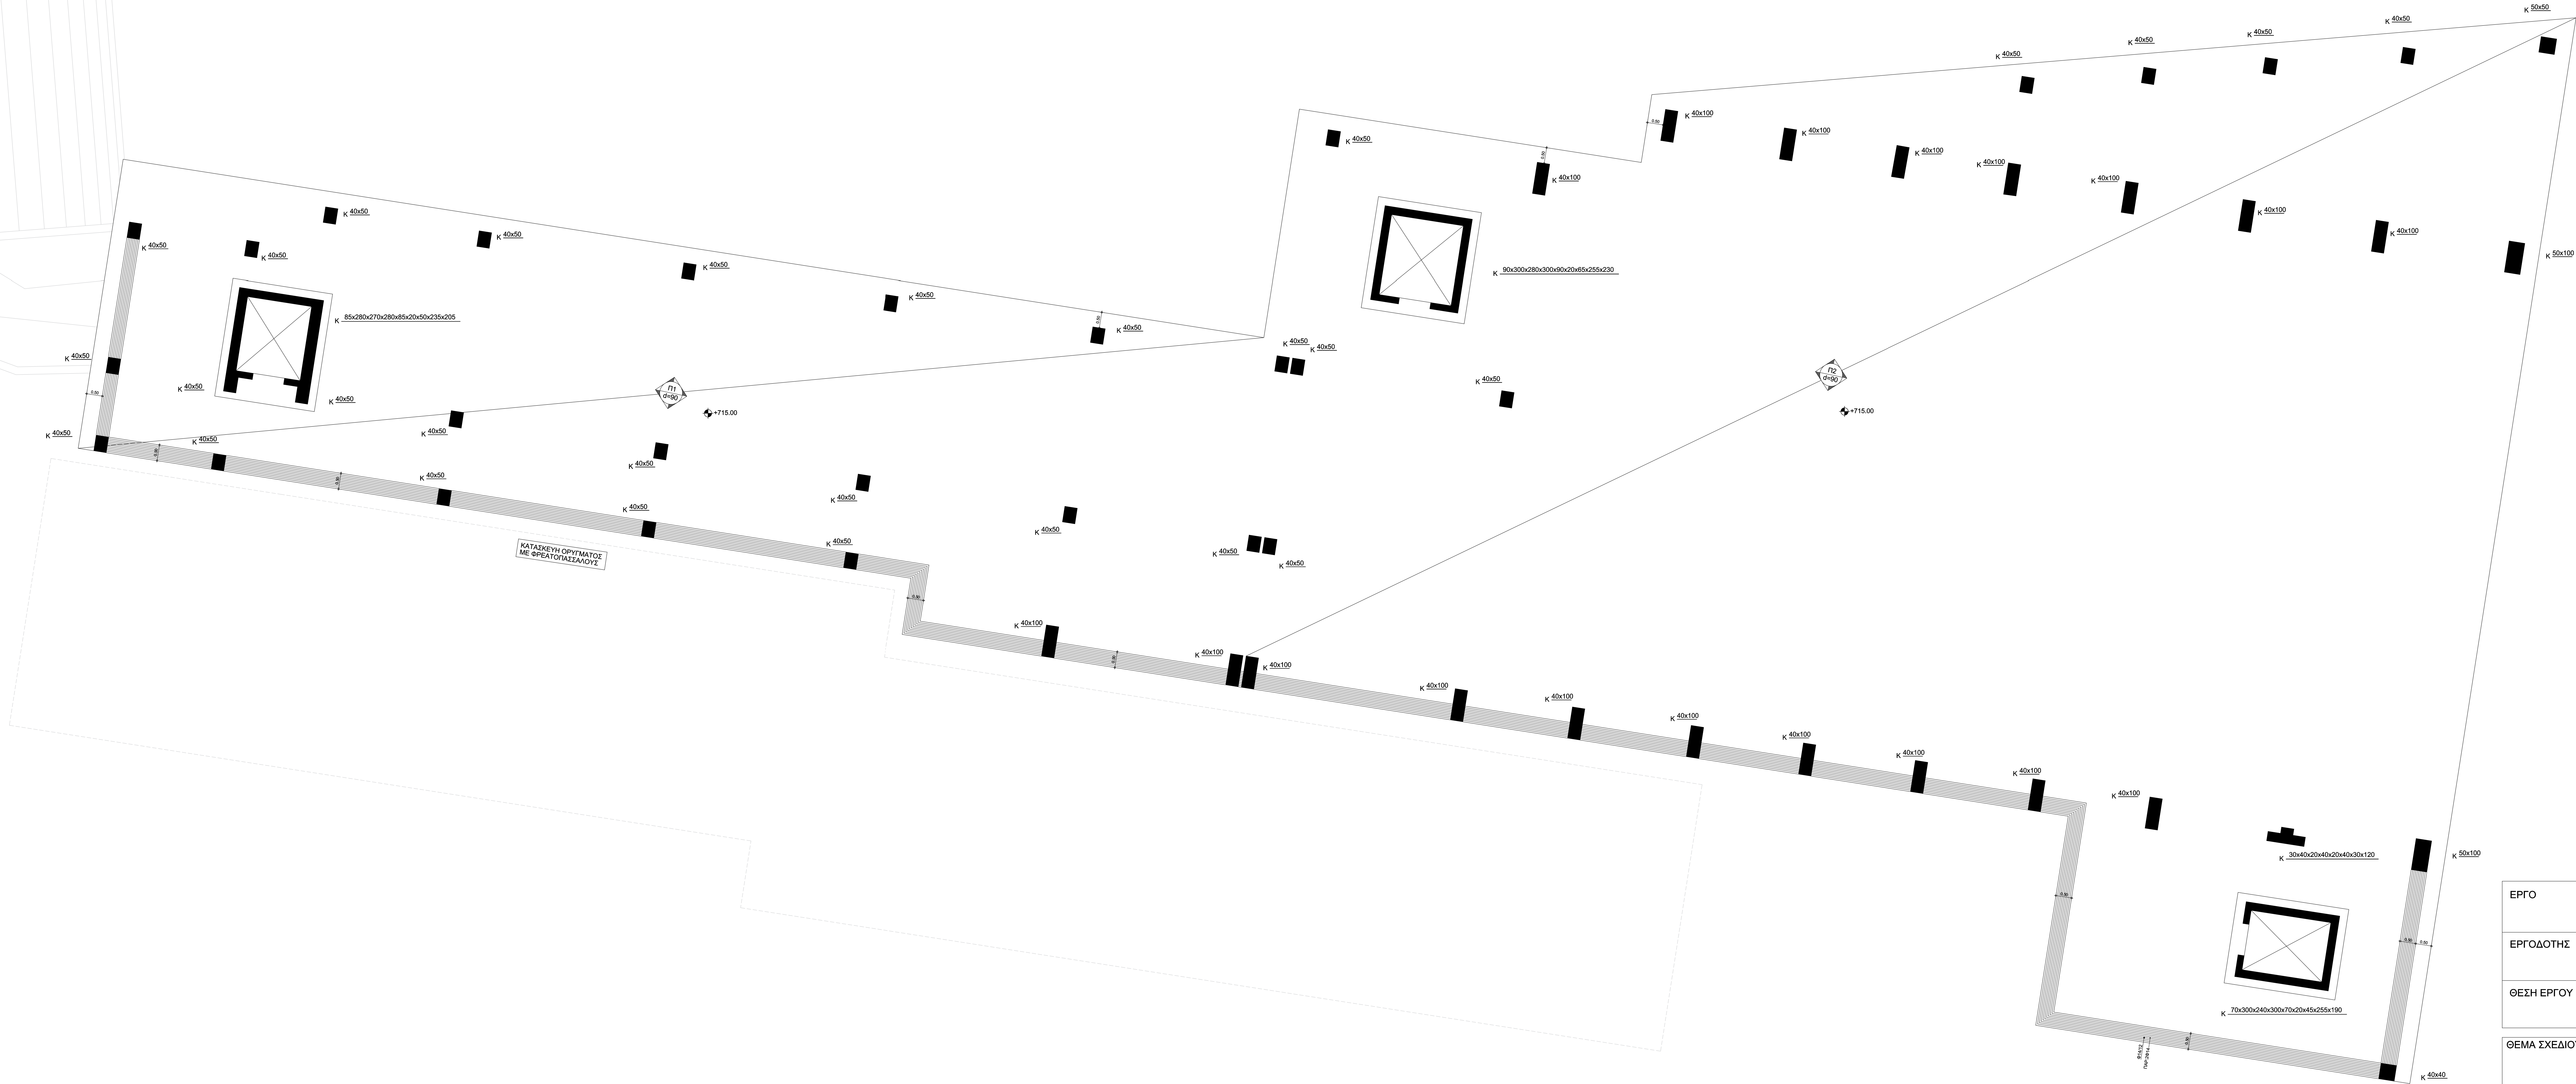

ΕΡΓΟ	ΜΕΛΕΤΕΣ ΕΠΕΚΤΑΣΗΣ – ΑΝΑΒΑΘΜΙΣΗΣ ΣΧΟΛΙΚΟΥ ΚΤΗΡΙΟΥ ΓΥΜΝΑΣΙΟΥ – ΛΥΚΕΙΟΥ ΑΝΩΓΕΙΩΝ		
ΕΡΓΟΔΟΤΗΣ	ΔΗΜΟΣ ΑΝΩΓΕΙΩΝ		
ΘΕΣΗ ΕΡΓΟΥ	ΑΧΛΑΔΑΚΙ ΔΗΜΟΥ ΑΝΩΓΕΙΩΝ		
ΘΕΜΑ ΣΧΕΔΙΟΥ	ΕΞΥΛΟΤΥΠΟΣ ΘΕΜΕΛΙΩΣΗΣ		ΣΧΕΔΙΟ Σ1
ΧΡΟΝΟΣ	ΦΕΒΡΟΥΑΡΙΟΣ 2023		ΚΑΙΜ. : 1:75
ΜΕΛΕΤΗΤΗΣ ΥΠΟΓΡΑΦΗ	ΣΦΡΑΓΙΔΑ		