


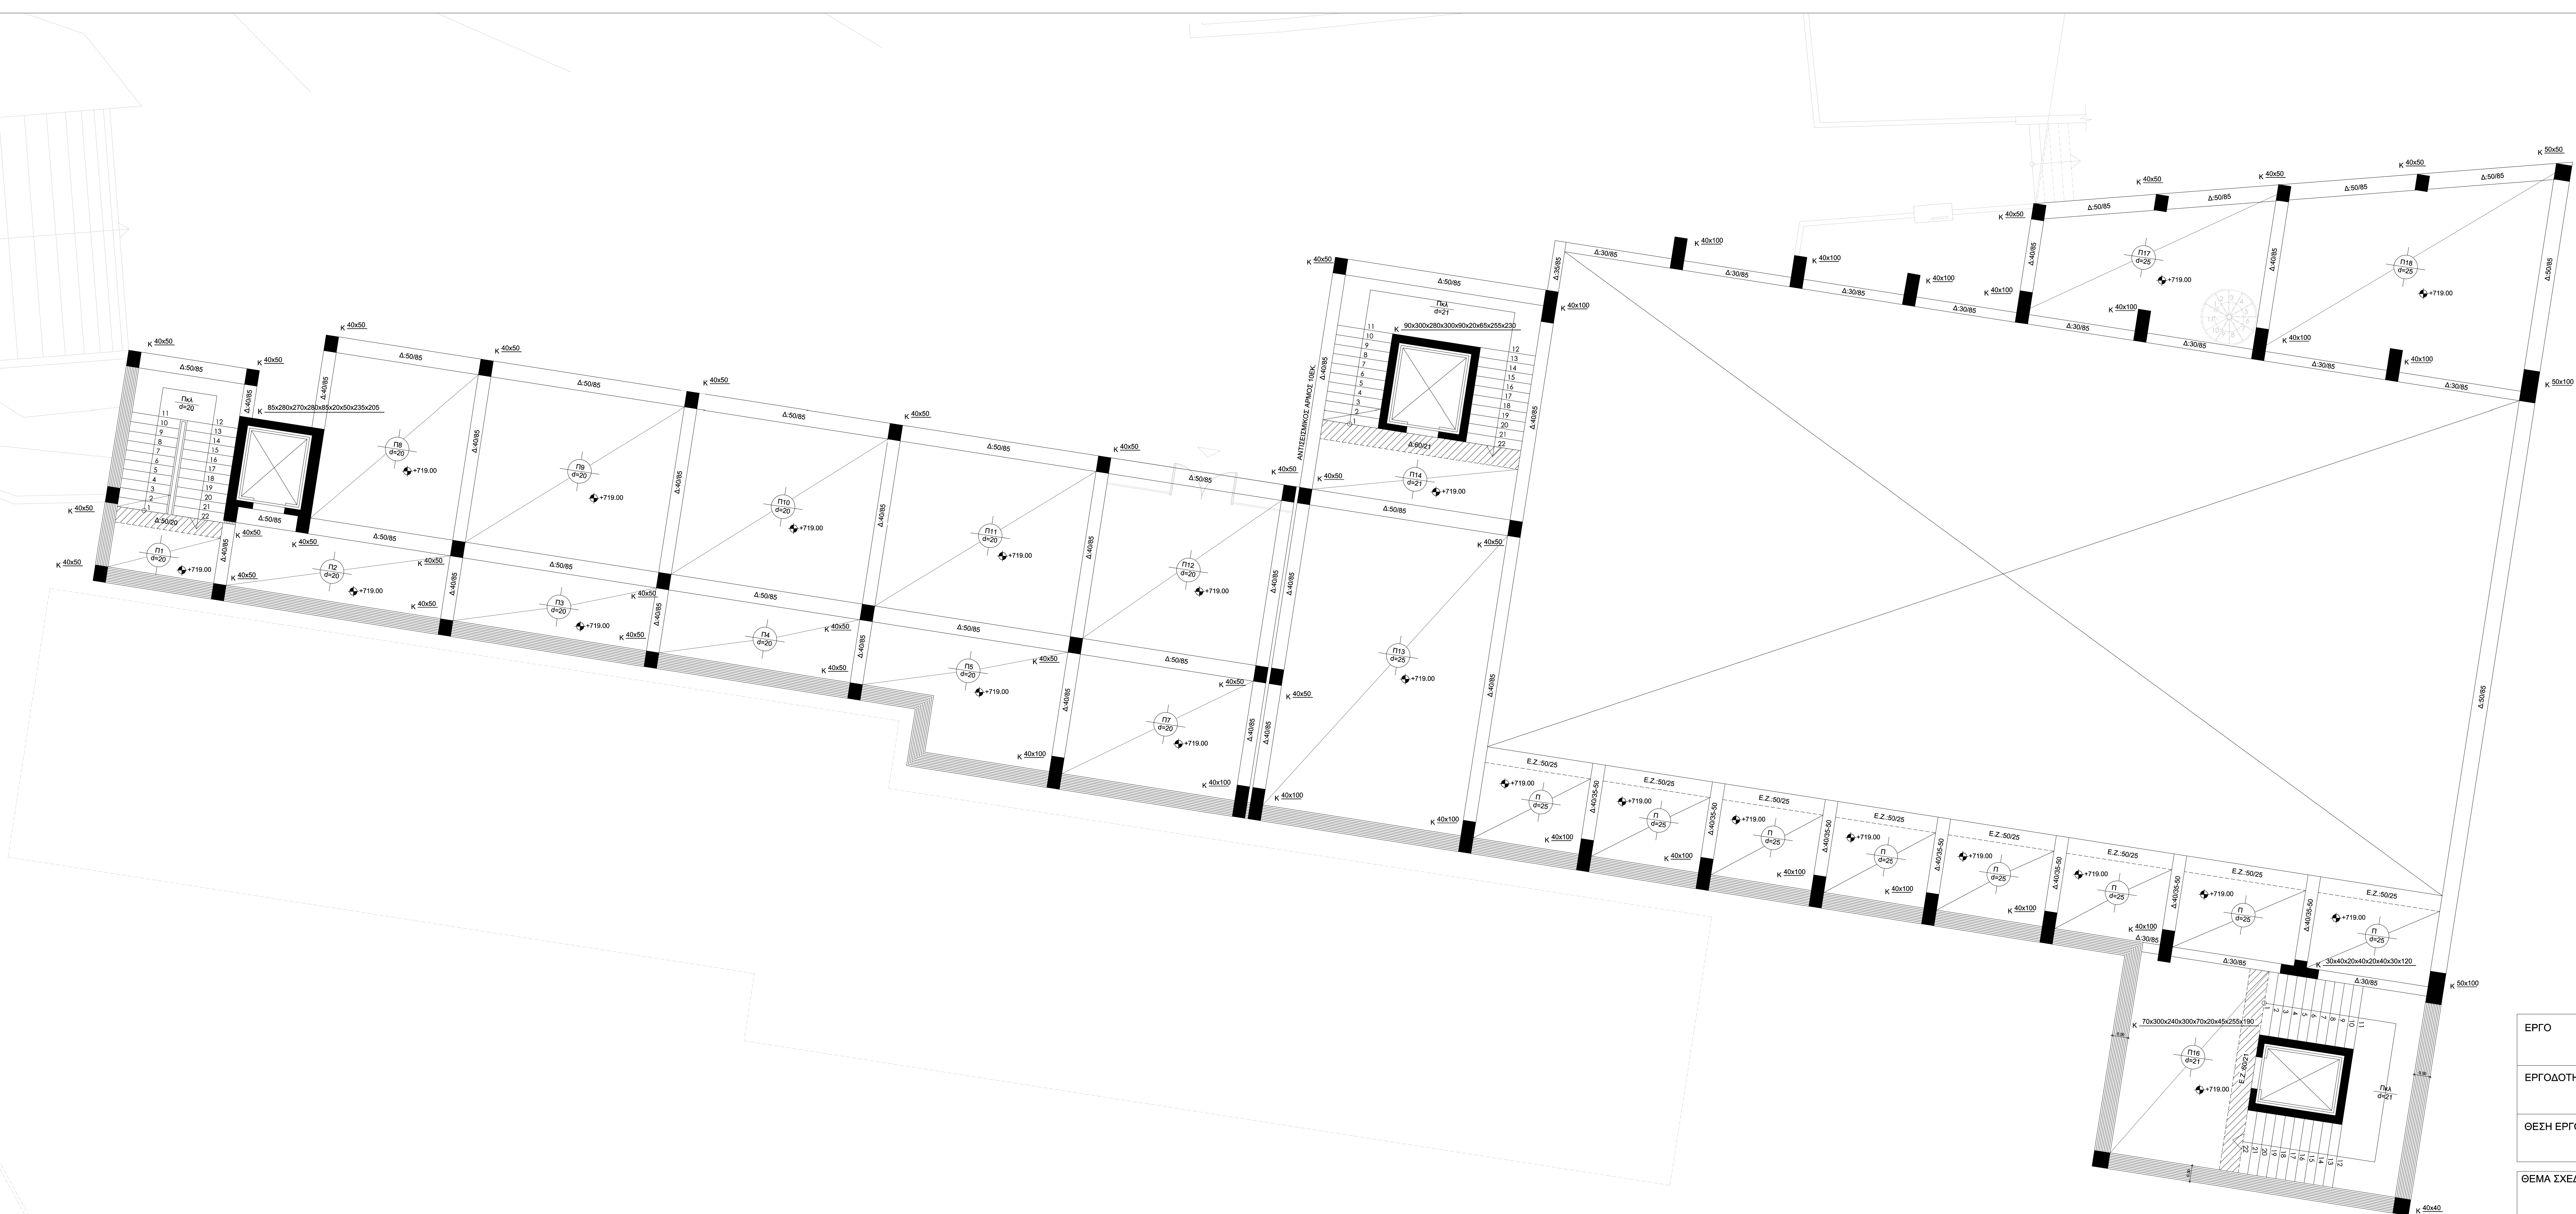

ΕΡΓΟ	ΜΕΛΕΤΕΣ ΕΠΕΚΤΑΣΗΣ – ΑΝΑΒΑΘΜΙΣΗΣ ΣΧΟΛΙΚΟΥ ΚΤΗΡΙΟΥ ΓΥΜΝΑΣΙΟΥ – ΛΥΚΕΙΟΥ ΑΝΔΕΓΕΙΩΝ	
ΕΡΓΟΔΟΤΗΣ	ΔΗΜΟΣ ΑΝΔΕΓΕΙΩΝ	
ΘΕΣΗ ΕΡΓΟΥ	ΑΧΛΑΔΑΚΙ ΔΗΜΟΥ ΑΝΔΕΓΕΙΩΝ	

ΘΕΜΑ ΣΧΕΔΙΟΥ	ΞΥΛΟΤΥΠΟΣ ΟΡΟΦΗΣ ΙΣΟΓΕΙΟΥ	ΣΧΕΔΙΟ Σ2
ΧΡΟΝΟΣ	ΦΕΒΡΟΥΑΡΙΟΣ 2023	ΚΑΜ. : 1:75

ΜΕΛΕΤΗΤΗΣ		
ΥΠΟΓΡΑΦΗ	ΣΦΡΑΓΙΔΑ	