


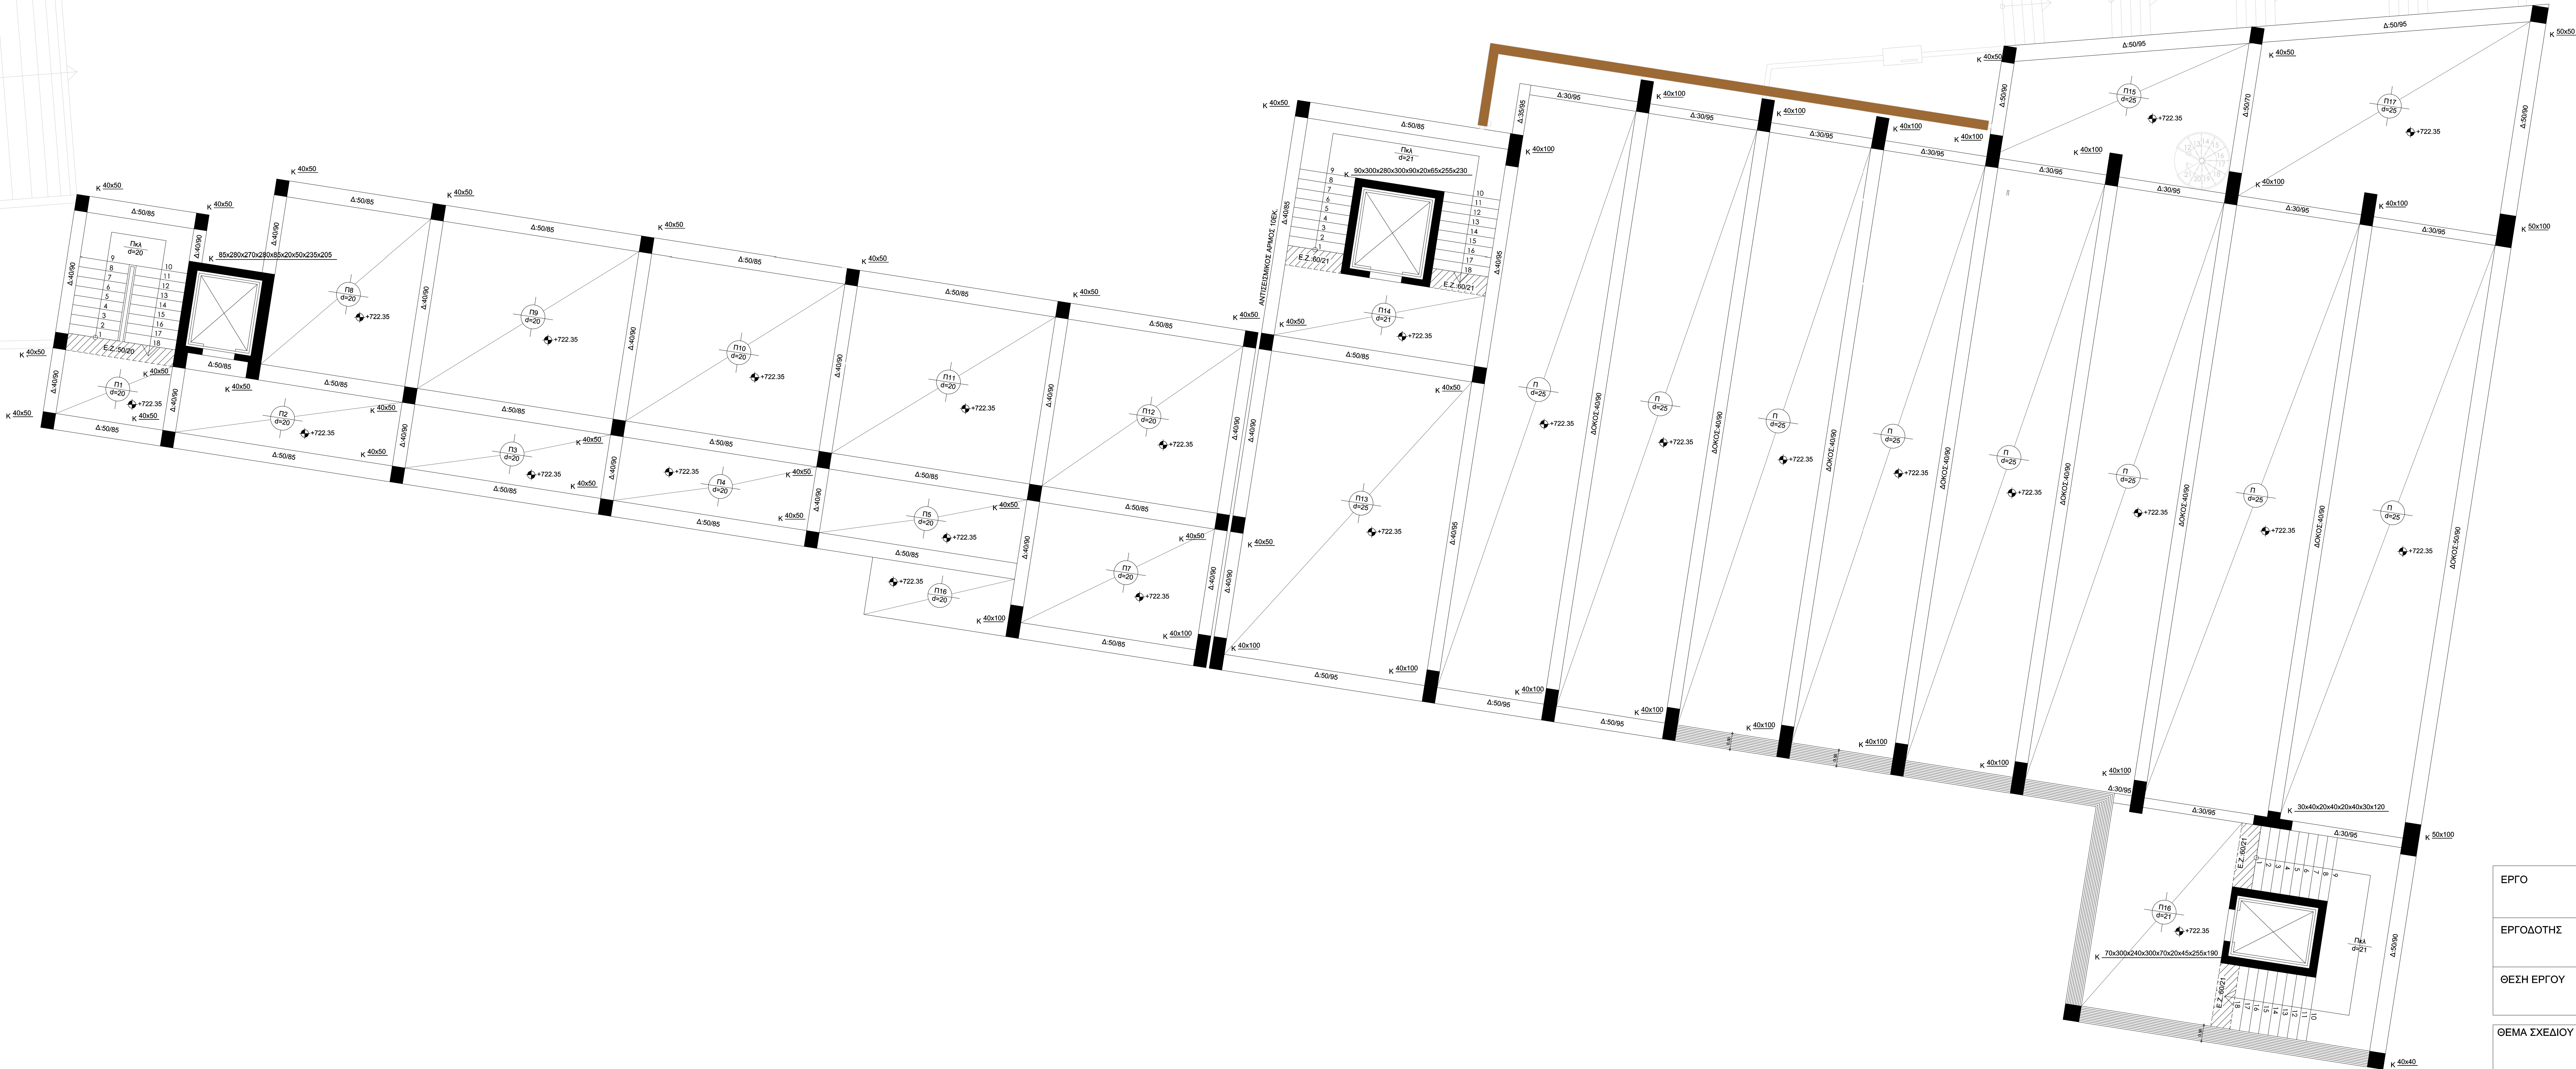

ΕΡΓΟ	ΜΕΛΕΤΕΣ ΕΠΕΚΤΑΣΗΣ – ΑΝΑΒΑΘΜΙΣΗΣ ΣΧΟΛΙΚΟΥ ΚΤΗΡΙΟΥ	
ΕΡΓΟΔΟΤΗΣ	ΔΗΜΟΣ ΑΝΩΓΕΙΩΝ	
ΘΕΣΗ ΕΡΓΟΥ	ΑΧΛΑΔΑΚΙ ΔΗΜΟΥ ΑΝΩΓΕΙΩΝ	
ΘΕΜΑ ΣΧΕΔΙΟΥ	ΞΥΛΟΤΥΠΟΣ ΟΡΟΦΗΣ Α ΟΡΟΦΟΥ	ΣΧΕΔΙΟ Σ3
ΧΡΟΝΟΣ	ΦΕΒΡΟΥΑΡΙΟΣ 2023	ΚΑΙΜ. : 1:75
ΜΕΛΕΤΗΤΗΣ		
ΥΠΟΓΡΑΦΗ	ΣΦΡΑΓΙΔΑ	