
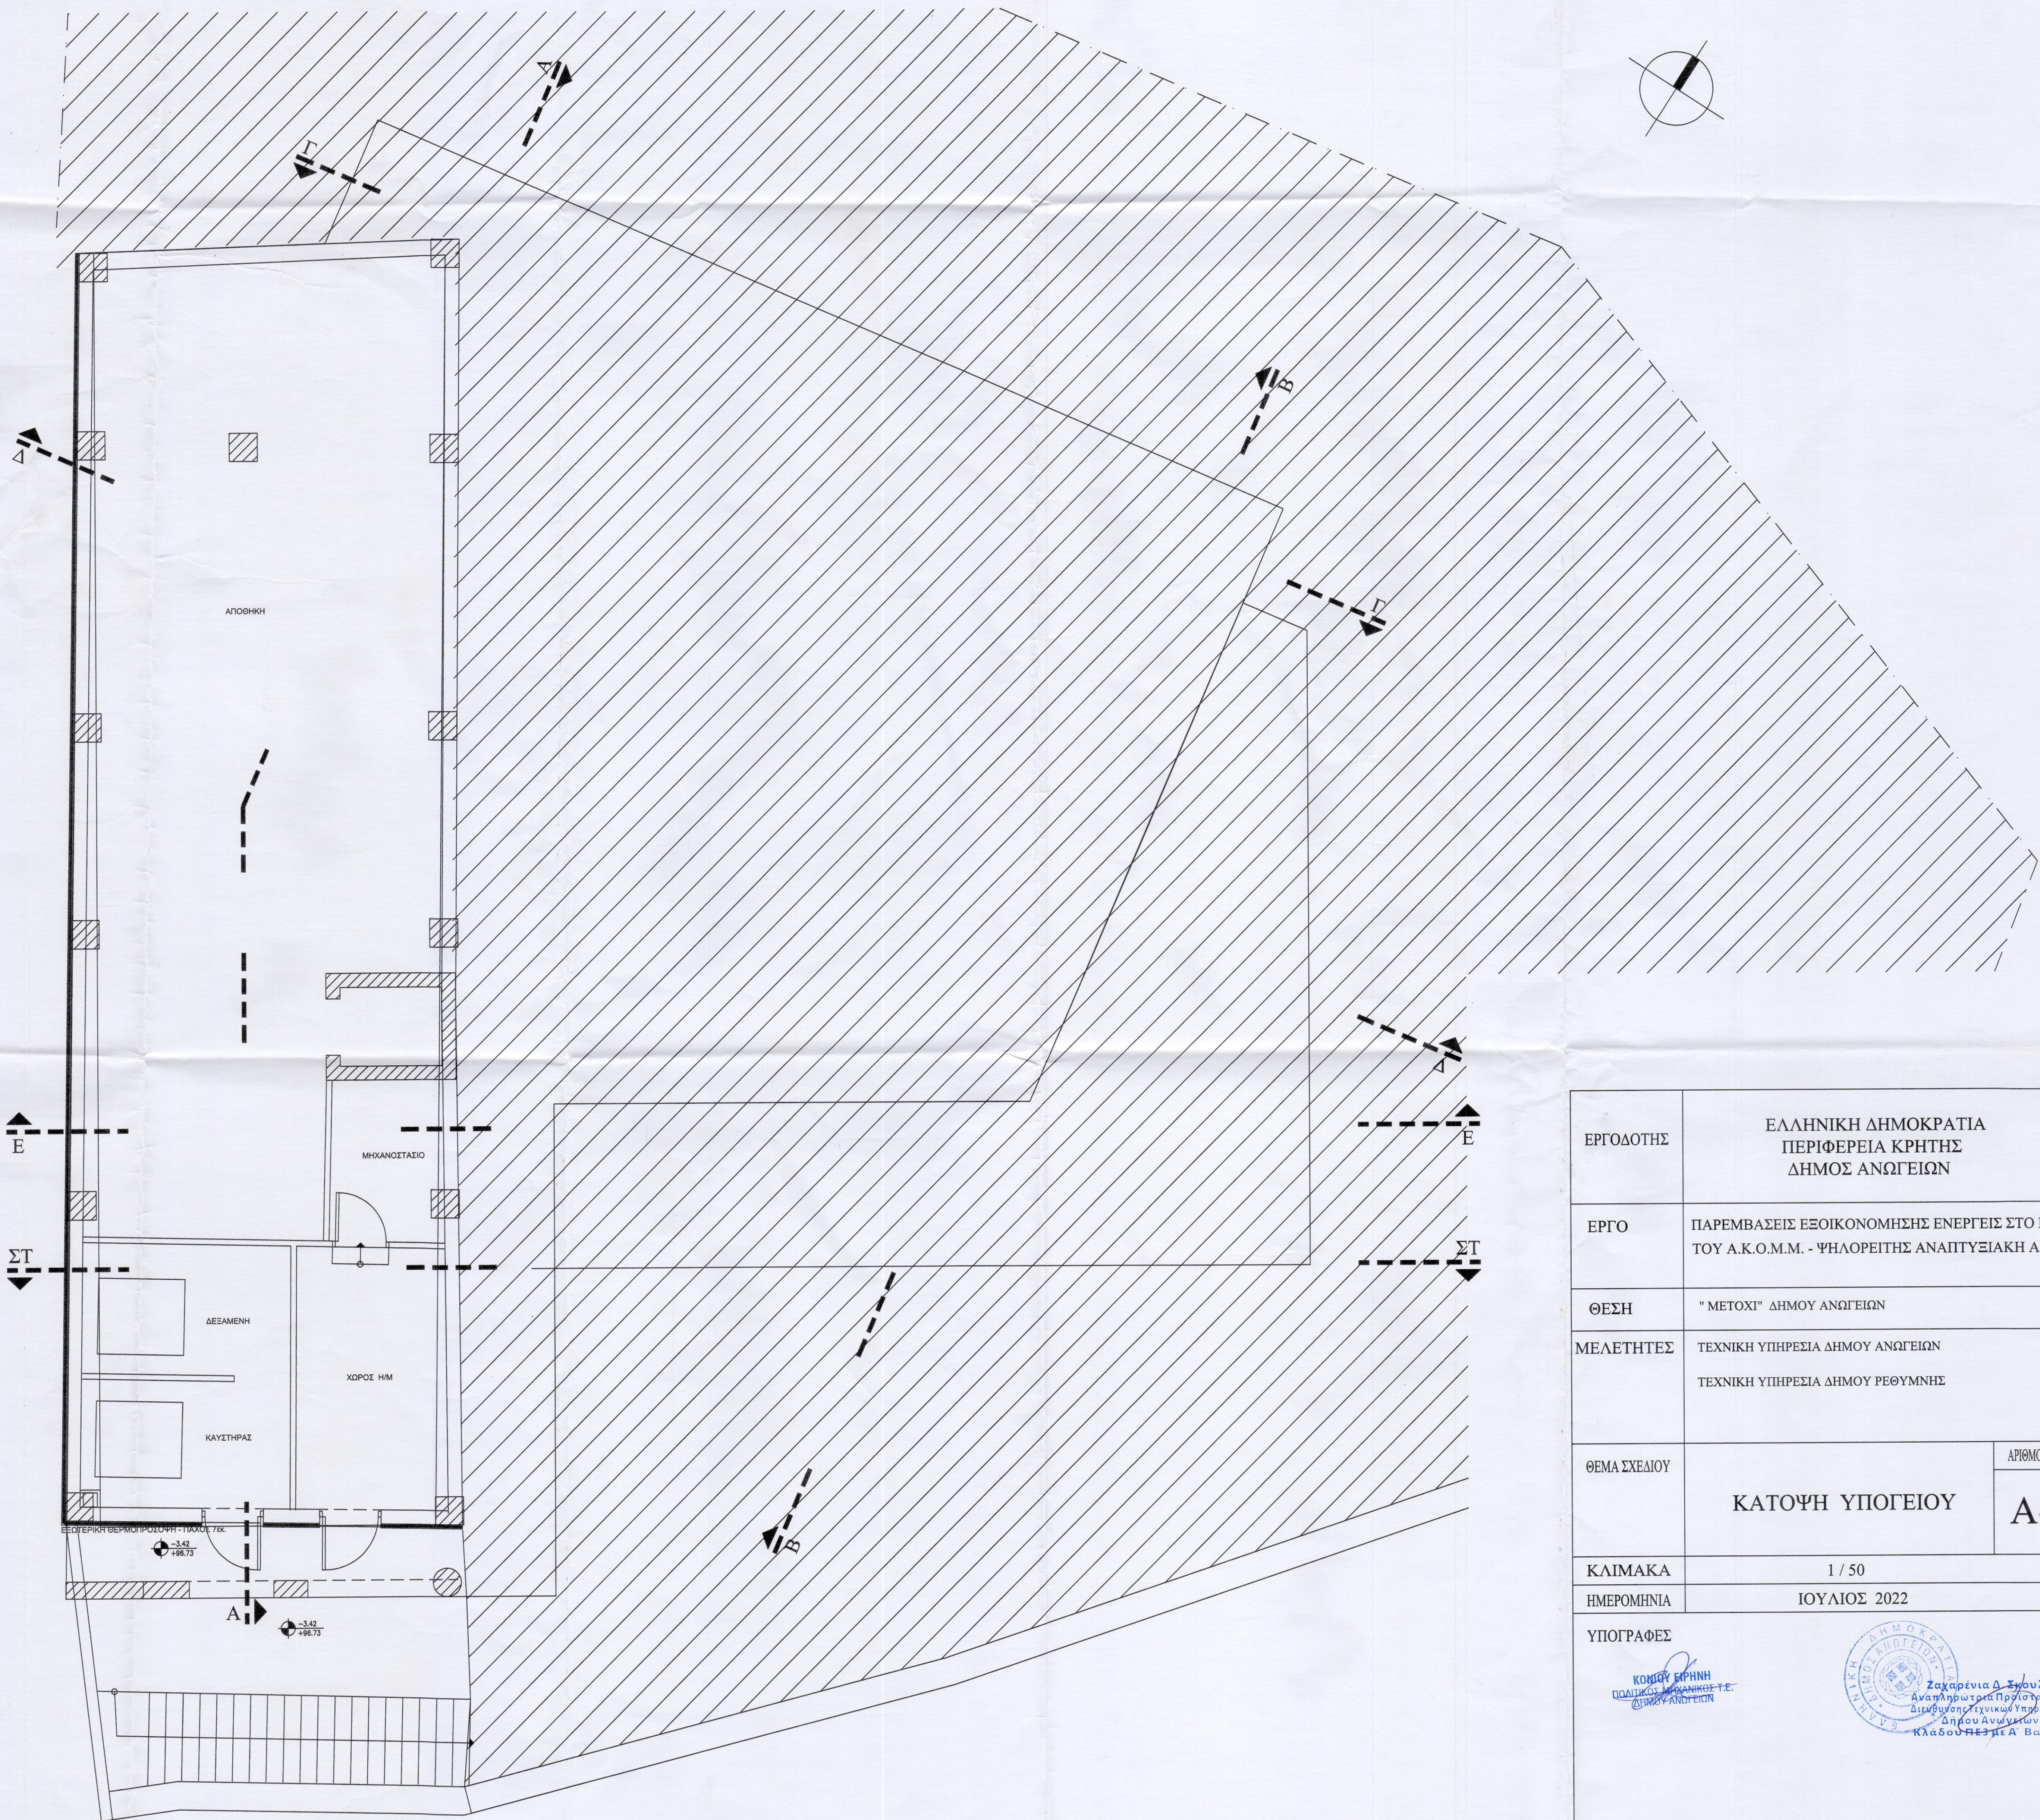


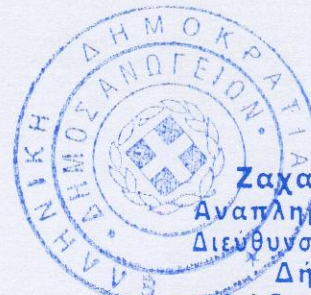

ΕΡΓΟΔΟΤΗΣ	ΕΛΛΗΝΙΚΗ ΔΗΜΟΚΡΑΤΙΑ ΠΕΡΙΦΕΡΕΙΑ ΚΡΗΤΗΣ ΔΗΜΟΣ ΑΝΩΓΕΙΩΝ		
ΕΡΓΟ	ΠΑΡΕΜΒΑΣΕΙΣ ΕΞΟΙΚΟΝΟΜΗΣΗΣ ΕΝΕΡΓΕΙΣ ΣΤΟ ΚΤΙΡΙΟ ΤΟΥ Α.Κ.Ο.Μ.Μ. - ΨΗΛΟΡΕΙΤΗΣ ΑΝΑΠΤΥΞΙΑΚΗ Α.Ε. Ο.Τ.Α.		
ΘΕΣΗ	" ΜΕΤΟΧΙ" ΔΗΜΟΥ ΑΝΩΓΕΙΩΝ		
ΜΕΛΕΤΗΤΕΣ	ΤΕΧΝΙΚΗ ΥΠΗΡΕΣΙΑ ΔΗΜΟΥ ΑΝΩΓΕΙΩΝ ΤΕΧΝΙΚΗ ΥΠΗΡΕΣΙΑ ΔΗΜΟΥ ΡΕΘΥΜΝΗΣ		
ΘΕΜΑ ΣΧΕΔΙΟΥ	ΚΑΤΟΨΗ ΥΠΟΓΕΙΟΥ		ΑΡΙΘΜΟΣ ΣΧΕΔΙΟΥ
			A-03
ΚΛΙΜΑΚΑ	1 / 50		
ΗΜΕΡΟΜΗΝΙΑ	ΙΟΥΛΙΟΣ 2022		
ΥΠΟΓΡΑΦΕΣ			
 ΚΟΙΝΟΥ ΕΡΓΗΝΗ ΠΟΛΙΤΙΚΟΣ ΜΗΧΑΝΙΚΟΣ-Τ.Ε. ΔΗΜΟΥ ΑΝΩΓΕΙΩΝ		 Ζαχαρένια Α. Σγουλά Αναπληρώτρια Πρόεδρος Διεύθυνσης Τεχνικών Υπηρεσιών Δήμου Ανώγειων Κλαδού Ρεθύμια Βαθμο	