
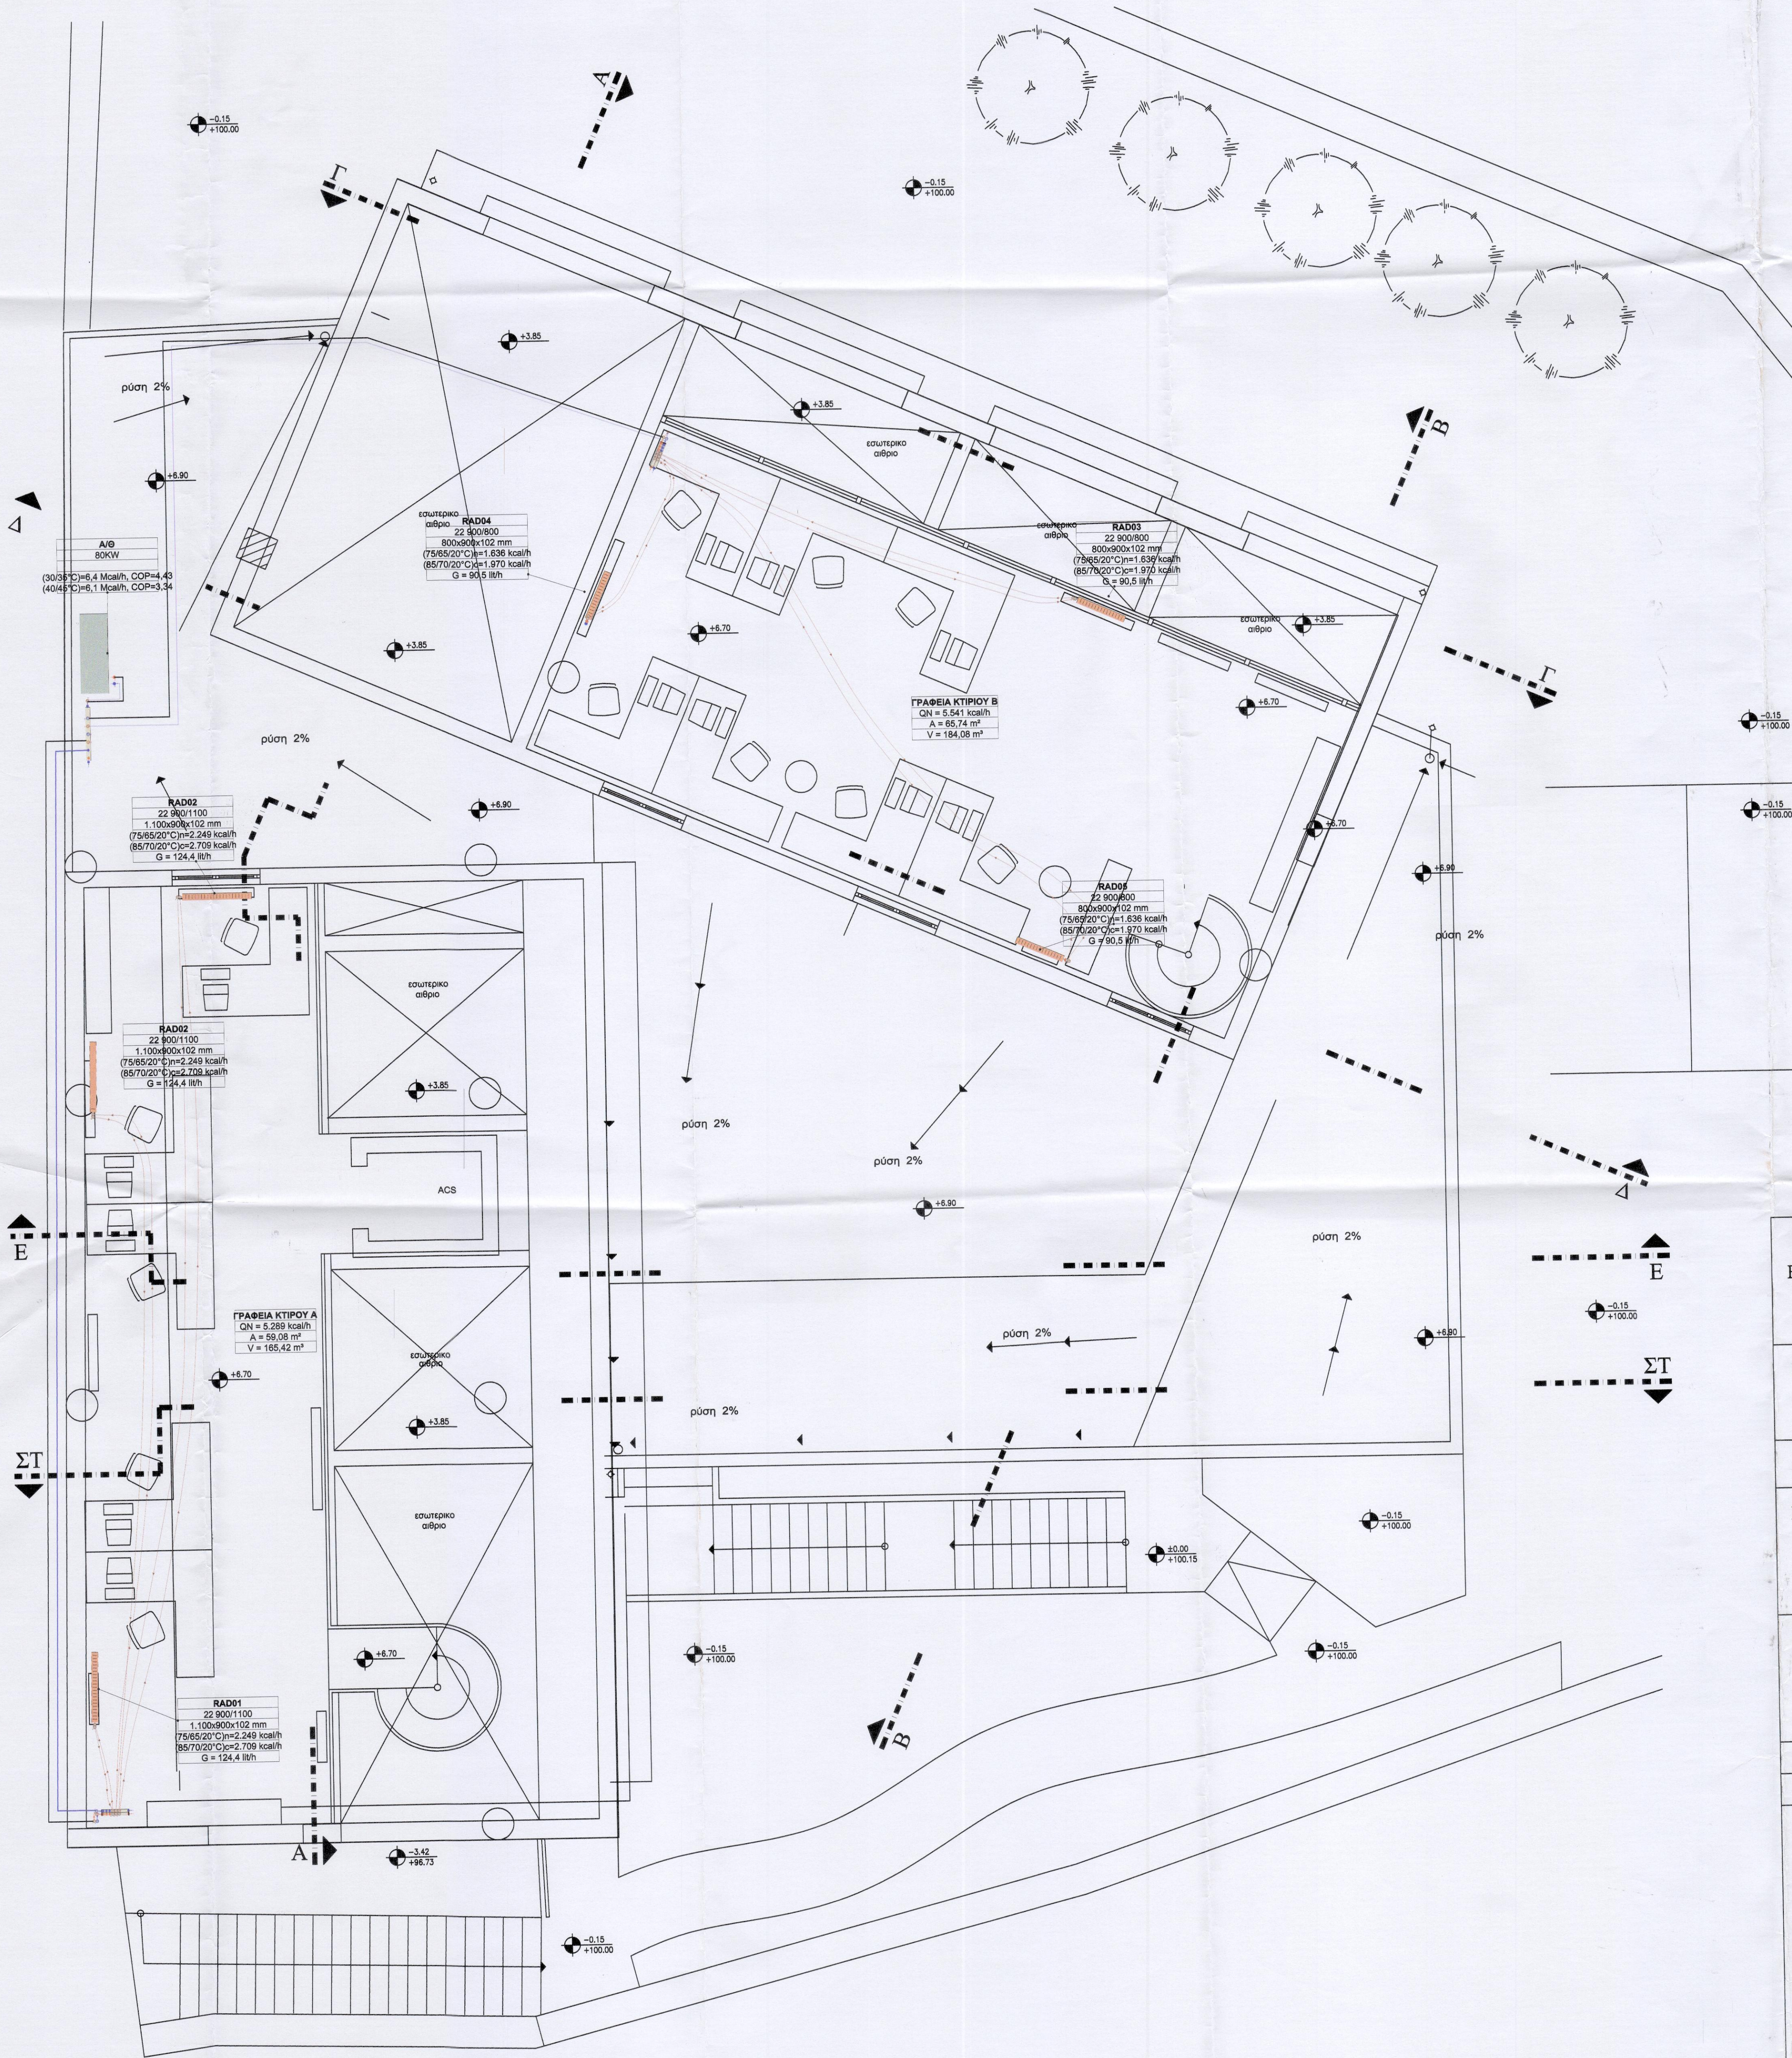
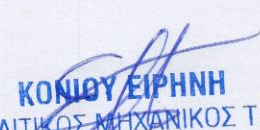


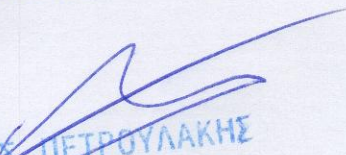

ΕΡΓΟΔΟΤΗΣ	ΕΛΛΗΝΙΚΗ ΔΗΜΟΚΡΑΤΙΑ ΠΕΡΙΦΕΡΕΙΑ ΚΡΗΤΗΣ ΔΗΜΟΣ ΑΝΩΓΕΙΩΝ	
ΕΡΓΟ	ΠΑΡΕΜΒΑΣΕΙΣ ΕΞΟΙΚΟΝΟΜΗΣΗΣ ΕΝΕΡΓΕΙΑΣ ΣΤΟ ΚΤΙΡΙΟ ΤΟΥ Α.Κ.Ο.Μ.Μ. - ΨΗΛΟΡΕΙΤΗΣ ΑΝΑΠΤΥΞΙΑΚΗ Α.Ε. Ο.Τ.Α.	
ΘΕΣΗ	" ΜΕΤΟΧΙ" ΔΗΜΟΥ ΑΝΩΓΕΙΩΝ	
ΜΕΛΕΤΗΤΕΣ	ΤΕΧΝΙΚΗ ΥΠΗΡΕΣΙΑ ΔΗΜΟΥ ΑΝΩΓΕΙΩΝ ΤΕΧΝΙΚΗ ΥΠΗΡΕΣΙΑ ΔΗΜΟΥ ΡΕΘΥΜΝΗΣ	
ΘΕΜΑ ΣΧΕΔΙΟΥ	ΜΕΛΕΤΗ ΘΕΡΜΑΝΣΗΣ ΚΑΤΟΨΗ Β' ΟΡΟΦΟΥ	ΑΡΙΘΜΟΣ ΣΧΕΔΙΟΥ Θ-04
ΚΑΙΜΑΚΑ	1 / 50	
ΗΜΕΡΟΜΗΝΙΑ	ΙΟΥΛΙΟΣ 2022	
ΥΠΟΓΡΑΦΕΣ	 ΚΟΙΝΩΤΕΡΗΝ ΠΟΛΙΤΙΚΟ-ΟΙΚΟΝΟΜΙΚΟΣ Τ.Ε. ΔΗΜΟΥ ΑΝΩΓΕΙΩΝ  ΚΑΘΗΜΕΡΙΟΝ ΔΙΕΥΘΥΝΤΗ ΔΕΥΤΕΡΟΤΑΤΗΣ ΔΙΕΥΘΥΝΤΗ ΔΕΥΤΕΡΟΤΑΤΗΣ Ζαχαρία Δ. Σκούδα  ΓΕΩΡΓΙΟΣ ΠΕΤΡΟΠΟΥΛΟΣ ΗΛΕΚΤΡΟΛΟΓΟΣ ΜΗΧΑΝΙΚΟΣ	