


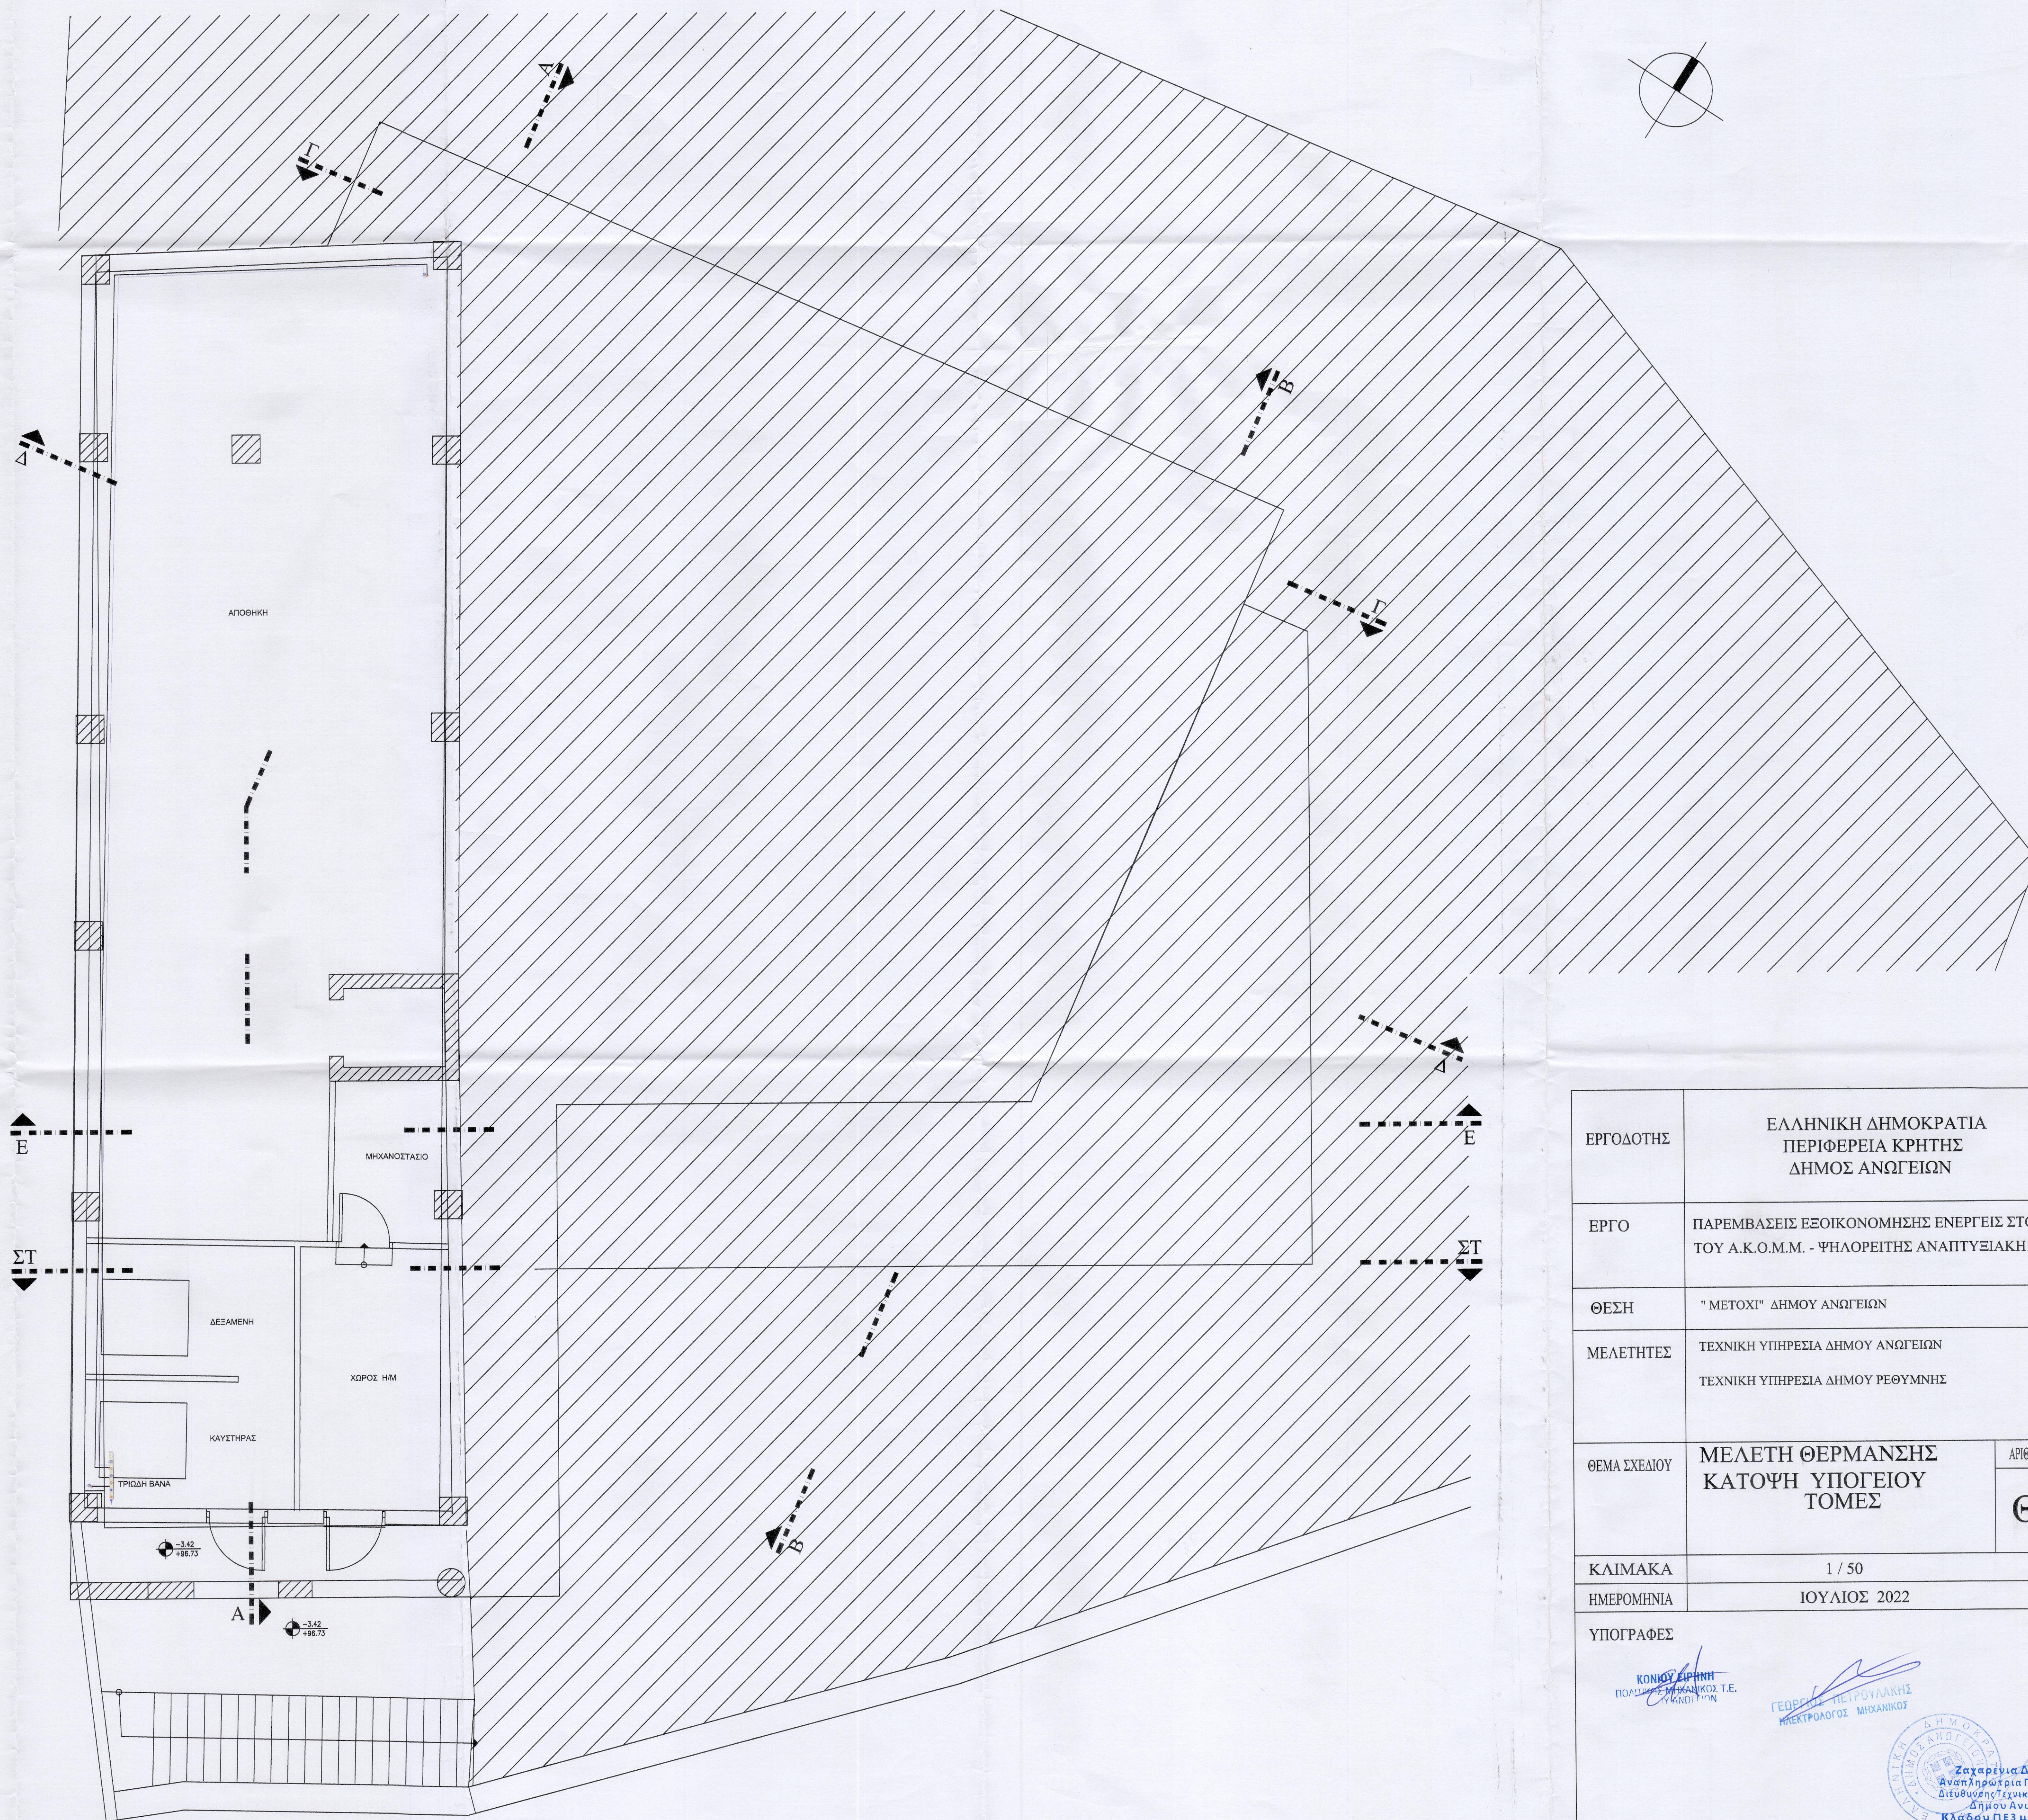

ΕΡΓΟΔΟΤΗΣ	ΕΛΛΗΝΙΚΗ ΔΗΜΟΚΡΑΤΙΑ ΠΕΡΙΦΕΡΕΙΑ ΚΡΗΤΗΣ ΔΗΜΟΣ ΑΝΩΓΕΙΩΝ	
ΕΡΓΟ	ΠΑΡΕΜΒΑΣΕΙΣ ΕΞΟΙΚΟΝΟΜΗΣΗΣ ΕΝΕΡΓΕΙΑΣ ΣΤΟ ΚΤΙΡΙΟ ΤΟΥ Α.Κ.Ο.Μ.Μ. - ΨΗΛΟΡΕΙΤΗΣ ΑΝΑΠΤΥΞΙΑΚΗ Α.Ε. Ο.Τ.Α.	
ΘΕΣΗ	"ΜΕΤΟΧΙ" ΔΗΜΟΥ ΑΝΩΓΕΙΩΝ	
ΜΕΛΕΤΗΤΕΣ	ΤΕΧΝΙΚΗ ΥΠΗΡΕΣΙΑ ΔΗΜΟΥ ΑΝΩΓΕΙΩΝ ΤΕΧΝΙΚΗ ΥΠΗΡΕΣΙΑ ΔΗΜΟΥ ΡΕΘΥΜΝΗΣ	
ΘΕΜΑ ΣΧΕΔΙΟΥ	ΜΕΛΕΤΗ ΘΕΡΜΑΝΣΗΣ ΚΑΤΟΨΗ ΥΠΟΓΕΙΟΥ ΤΟΜΕΣ	ΑΡΙΘΜΟΣ ΣΧΕΔΙΟΥ Θ-01
ΚΛΙΜΑΚΑ	1 / 50	
ΗΜΕΡΟΜΗΝΙΑ	ΙΟΥΛΙΟΣ 2022	
ΥΠΟΓΡΑΦΕΣ	ΚΟΝΙΟΥ ΕΡΗΝΗ ΠΟΛΙΤΙΚΟΣ ΜΗΧΑΝΙΚΟΣ Τ.Ε. ΕΚΔΙΟΤΗΤΗ ΓΕΩΡΓΙΟΣ ΠΕΤΡΟΥΛΑΚΗΣ ΗΛΕΚΤΡΟΛΟΓΟΣ ΜΗΧΑΝΙΚΟΣ Σταχαρένια Δ. Σκουλά Ανσπληρώτρια Προϊσταμένη Διεύθυνση Τεχνικών Υπηρεσιών Δήμου Ανωγειών Κλάδου ΠΕΣ με Α Βαθμό	