


ΟΨΗ ΑΝΑΤΟΛΙΚΗ

ΧΑΡΑΚΤΗΡΙΣΜΟΣ ΥΛΙΚΩΝ

- 1 - Επιχρίσματα έγχρωμα
- 2 - Υφασμάτινη λιθοδομή αρμοιοποιημένη
- 3 - Κοιμήματα αλουμινίου
- 4 - Διπλάι θερμομονωτικοί υαλοπινάκες
- 5 - Υαλοτέτασμα
- 6 - Μεταλλικό στηθαίο
- 7 - Μεταλλικές περιθωλιές πόρτες (εξασρισμού)
- 8 - Ρολόο αλουμινίου
- 9 - Επικάλυψη στέγης, πτυσσώχος ψευδάργυρος (zinc)
- 10 - Μεταλλική υδροροή με ντερέ
- 11 - Ξύλινη επένδυση πόρτας ασφαλείας
- 12 - Φάρα επιχρίσματος
- 13 - Κινητή καπνοδόχος (λεβητοστασίου)
- 14 - Διαρίπτα
- 15 - Μεταλλική σιδερένια παραθύρων

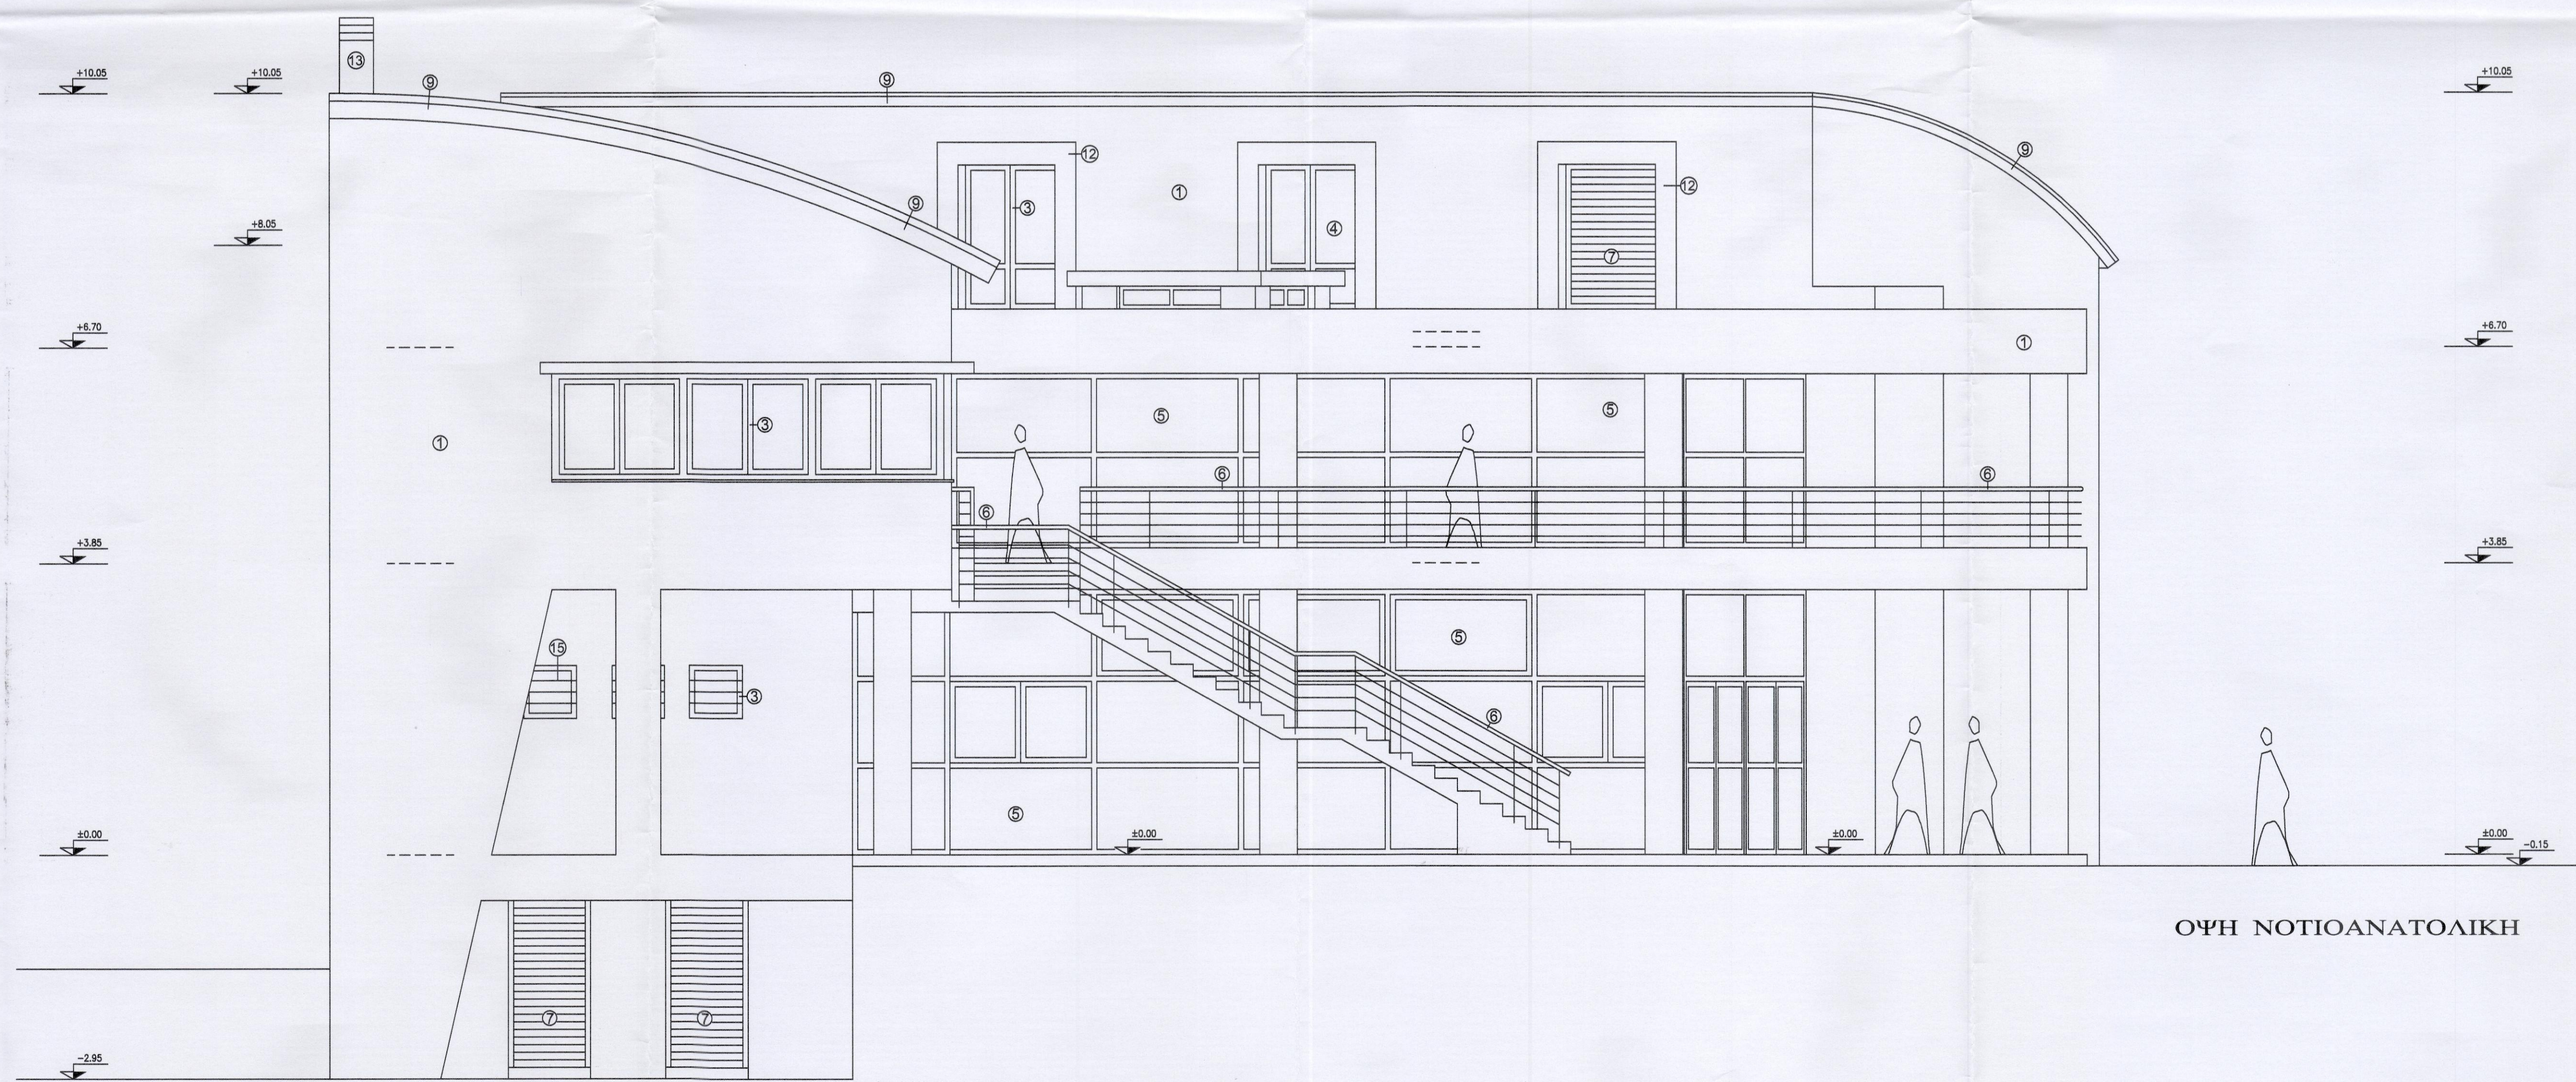

ΟΨΗ ΝΟΤΙΟΑΝΑΤΟΛΙΚΗ

ΕΡΓΟΔΟΤΗΣ	ΕΛΛΗΝΙΚΗ ΔΗΜΟΚΡΑΤΙΑ ΠΕΡΙΦΕΡΕΙΑ ΚΡΗΤΗΣ ΔΗΜΟΣ ΑΝΩΓΕΙΩΝ	
ΕΡΓΟ	ΠΑΡΕΜΒΑΣΕΙΣ ΕΞΟΙΚΟΝΟΜΗΣΗΣ ΕΝΕΡΓΕΙΑΣ ΣΤΟ ΚΤΙΡΙΟ ΤΟΥ Α.Κ.Ο.Μ.Μ. - ΨΗΛΟΡΕΙΤΗΣ ΑΝΑΠΤΥΞΙΑΚΗ Α.Ε. Ο.Τ.Α.	
ΘΕΣΗ	"ΜΕΤΟΧΙ" ΔΗΜΟΥ ΑΝΩΓΕΙΩΝ	
ΜΕΛΕΤΗΤΕΣ	ΤΕΧΝΙΚΗ ΥΠΗΡΕΣΙΑ ΔΗΜΟΥ ΑΝΩΓΕΙΩΝ ΤΕΧΝΙΚΗ ΥΠΗΡΕΣΙΑ ΔΗΜΟΥ ΡΕΘΥΜΝΗΣ	
ΘΕΜΑ ΣΧΕΔΙΟΥ	ΟΨΕΙΣ	ΑΡΙΘΜΟΣ ΣΧΕΔΙΟΥ A-11
ΚΛΙΜΑΚΑ	1 / 50	
ΗΜΕΡΟΜΗΝΙΑ	ΙΟΥΛΙΟΣ 2022	
ΥΠΟΓΡΑΦΕΣ		