



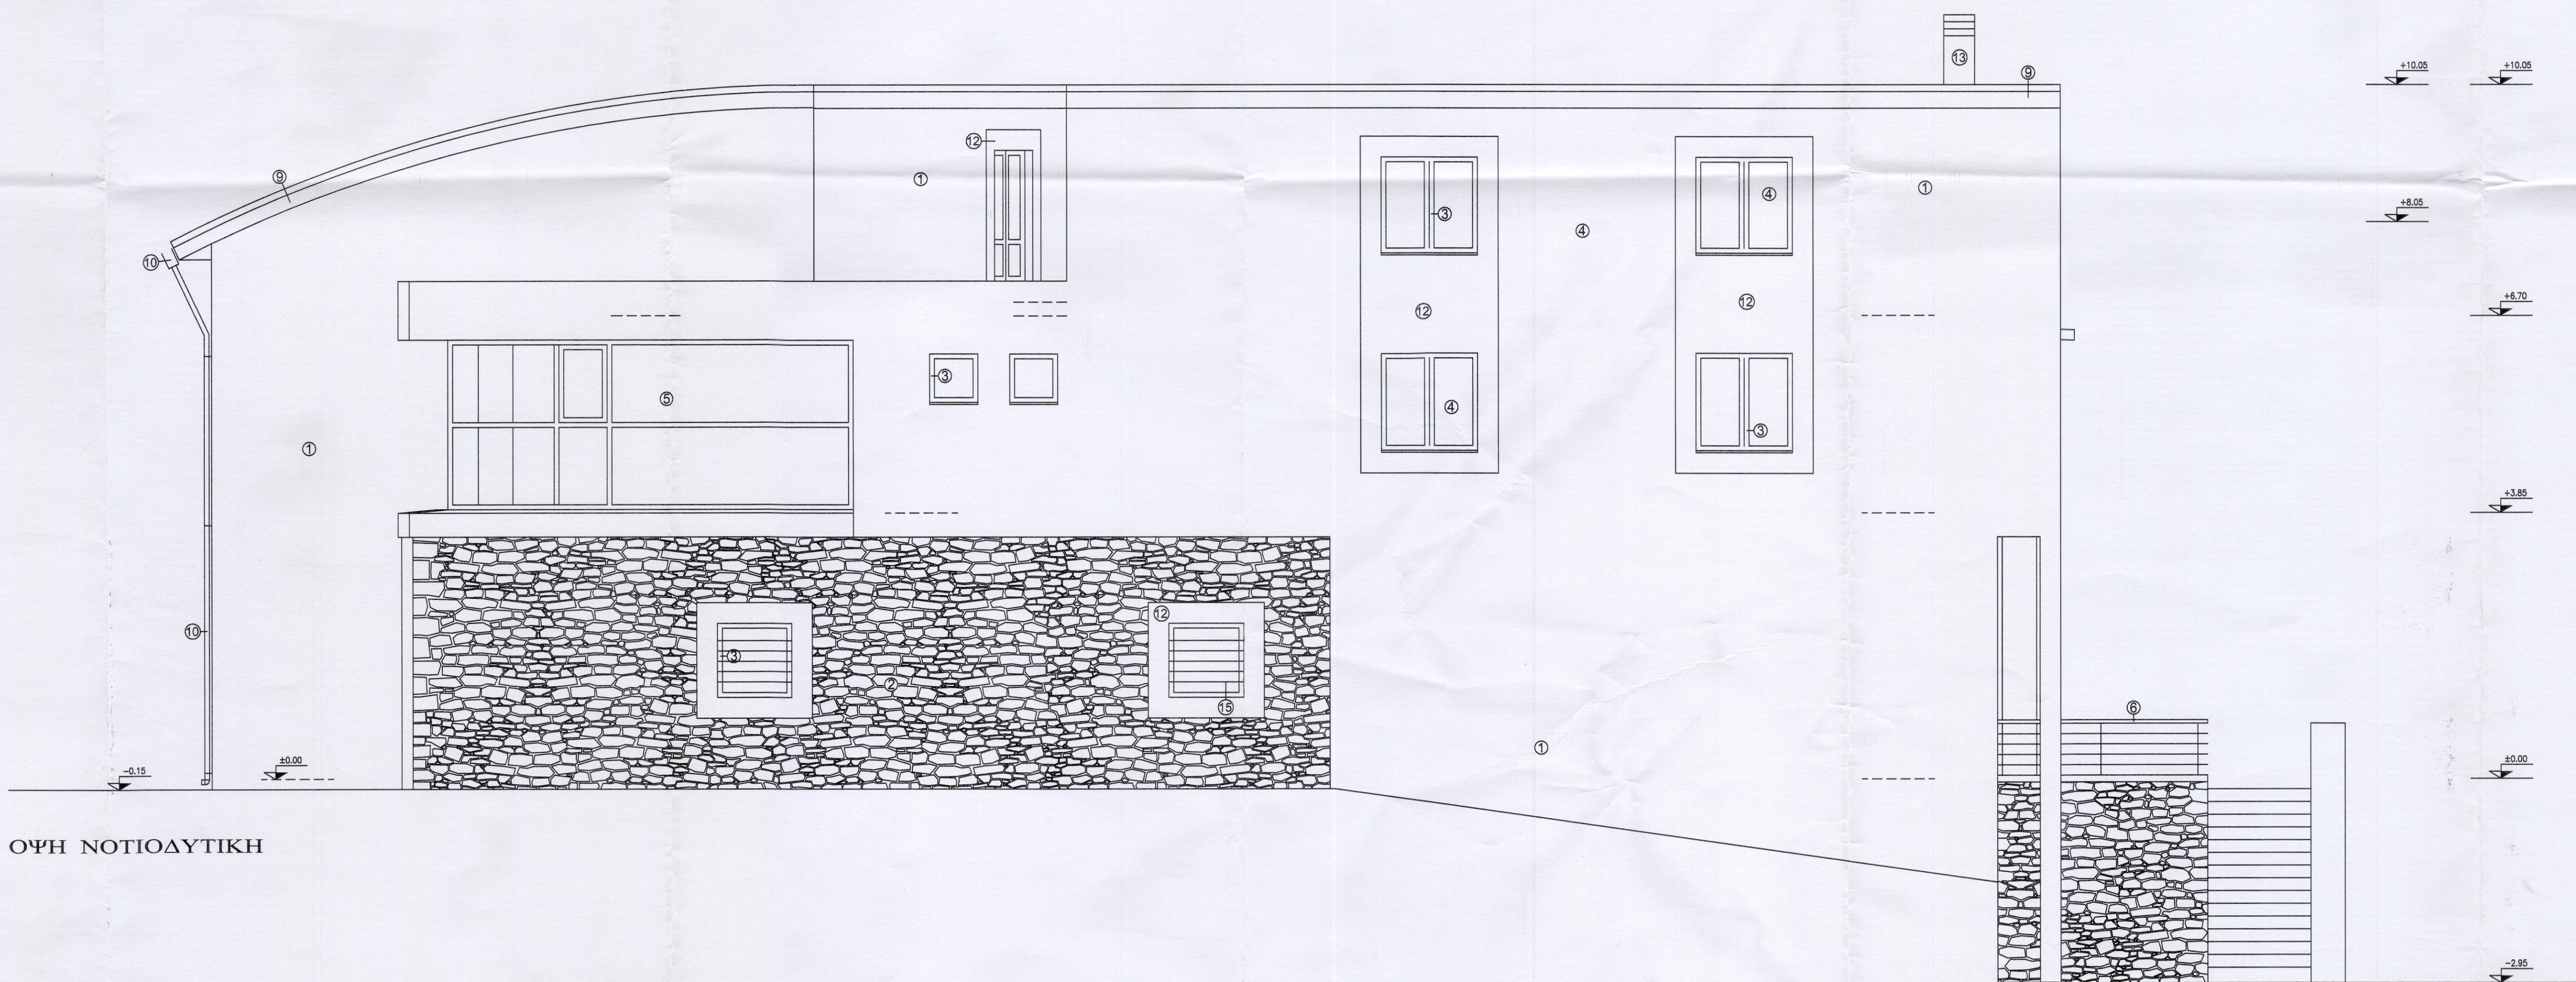


ΟΨΗ ΝΟΤΙΟΔΥΤΙΚΗ

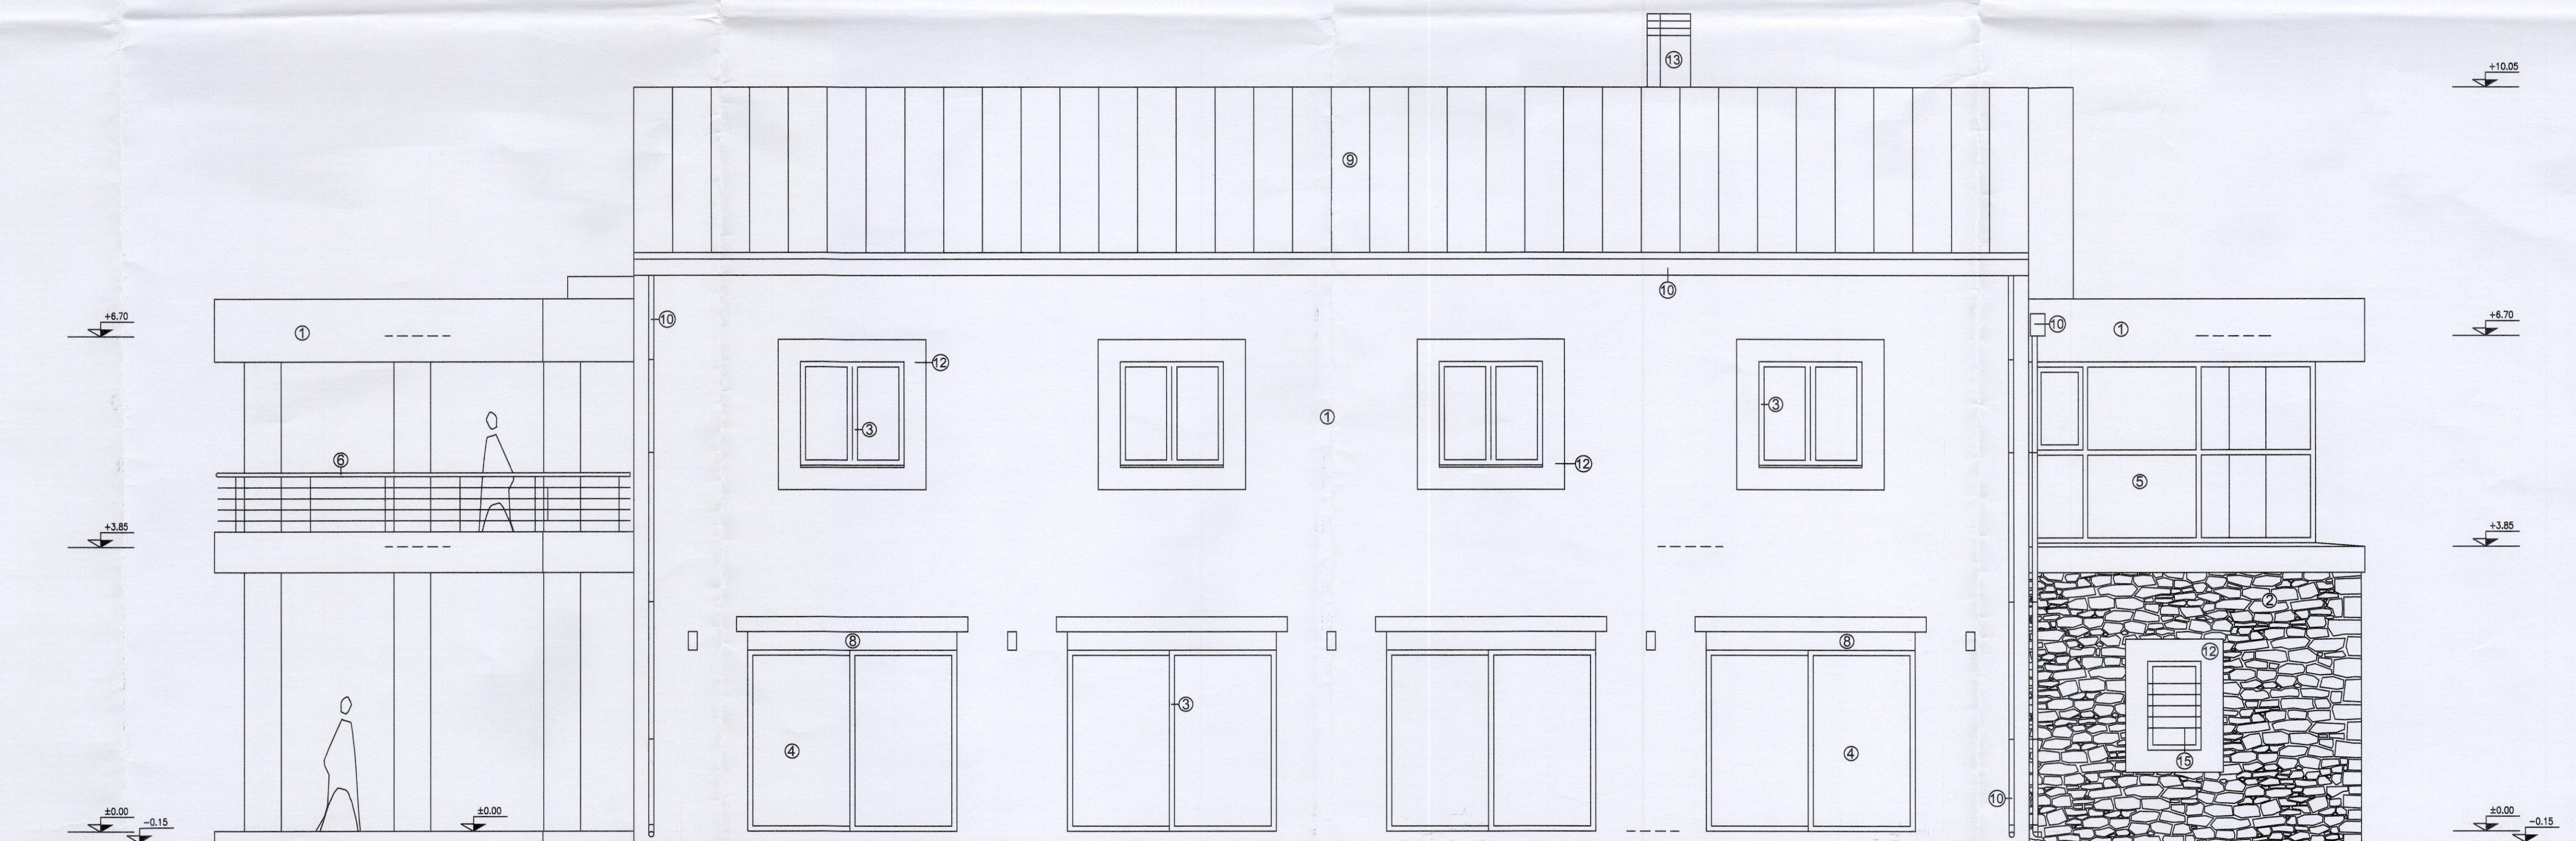

ΒΟΡΕΙΑ ΟΨΗ

- ΧΑΡΑΚΤΗΡΙΣΜΟΣ ΥΛΙΚΩΝ
- 1 - Επιχρίσματα έγχρωμα
 - 2 - Υφιστάμενη λιθοδομή αρμολογημένη
 - 3 - Κουφώματα αλουμινίου
 - 4 - Διπλοί θερμομονωτικοί υαλοπίνακες
 - 5 - Υαλοπέτασμα
 - 6 - Μεταλλικό στήβαλο
 - 7 - Μεταλλικές περσίδες πόρτες (εξαιρισμού)
 - 8 - Ρολλό αλουμινίου
 - 9 - Επικάλυψη στέγης, ππανιούχος ψευδάργυρος (zinc)
 - 10 - Μεταλλική υδρόροή με ντερέ
 - 11 - Ξύλινη επένδυση πόρτας ασφαλείας
 - 12 - Φάξα επιχρίματος
 - 13 - Κιςτή καπνοδόχος (λεβητοστασίου)
 - 14 - Διαφώτιστο
 - 15 - Μεταλλική σιδεριά παραθύρων

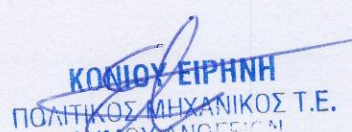ΕΡΓΟΔΟΤΗΣ	ΕΛΛΗΝΙΚΗ ΔΗΜΟΚΡΑΤΙΑ ΠΕΡΙΦΕΡΕΙΑ ΚΡΗΤΗΣ ΔΗΜΟΣ ΑΝΩΓΕΙΩΝ	
ΕΡΓΟ	ΠΑΡΕΜΒΑΣΕΙΣ ΕΞΟΙΚΟΝΟΜΗΣΗΣ ΕΝΕΡΓΕΙΑΣ ΣΤΟ ΚΤΙΡΙΟ ΤΟΥ Α.Κ.Ο.Μ.Μ. - ΨΗΛΟΡΕΙΤΗΣ ΑΝΑΠΤΥΞΙΑΚΗ Α.Ε. Ο.Τ.Α.	
ΘΕΣΗ	" ΜΕΤΟΧΙ" ΔΗΜΟΥ ΑΝΩΓΕΙΩΝ	
ΜΕΛΕΤΗΤΕΣ	ΤΕΧΝΙΚΗ ΥΠΗΡΕΣΙΑ ΔΗΜΟΥ ΑΝΩΓΕΙΩΝ ΤΕΧΝΙΚΗ ΥΠΗΡΕΣΙΑ ΔΗΜΟΥ ΡΕΘΥΜΝΗΣ	
ΘΕΜΑ ΣΧΕΔΙΟΥ	ΟΨΕΙΣ	ΑΡΙΘΜΟΣ ΣΧΕΔΙΟΥ
		A-12
ΚΛΙΜΑΚΑ	1 / 50	
ΗΜΕΡΟΜΗΝΙΑ	ΙΟΥΛΙΟΣ 2022	
ΥΠΟΓΡΑΦΕΣ		
 ΚΟΙΝΟΥ ΕΙΡΗΝΗ ΠΥΡΡΟΣ ΕΛΕΥΘΕΡΙΟΣ Τ.Ε. ΔΗΜΟΥ ΑΝΩΓΕΙΩΝ  Ζαχαρένια Δ. Σκουλά Αναπληρώτρια Προϊσταμένη Διεύθυνσης Τεχνικών Υπηρεσιών Δήμου Ανωγειών Κλαδού ΠΕ3 με Α Βαθμό		