


ΤΟΜΗ Γ'-Γ''

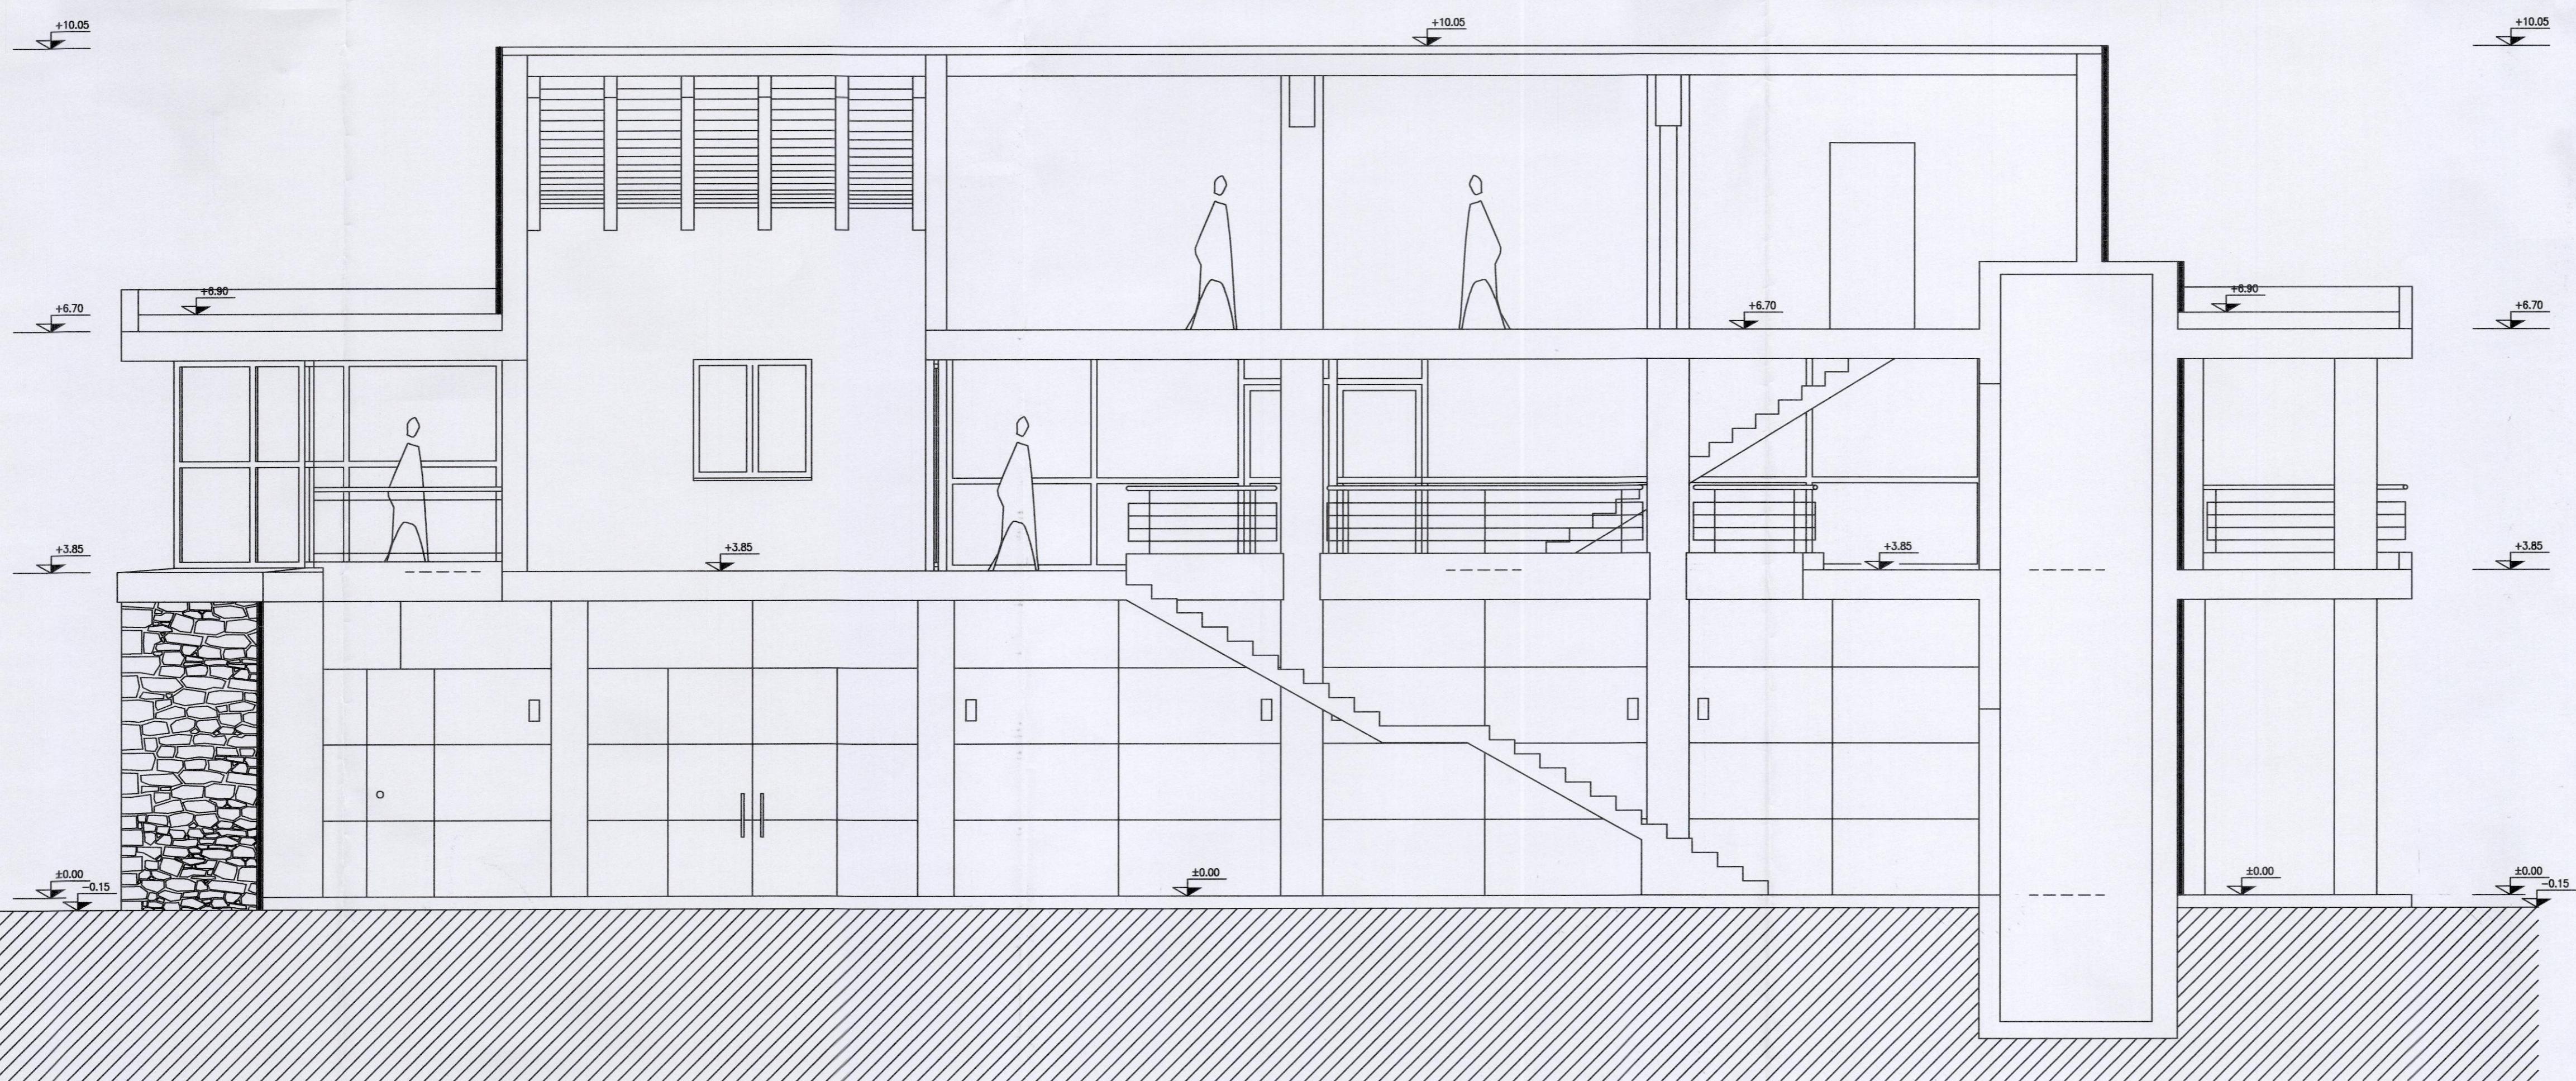

ΤΟΜΗ Δ'-Δ''

ΕΡΓΟΔΟΤΗΣ	ΕΛΛΗΝΙΚΗ ΔΗΜΟΚΡΑΤΙΑ ΠΕΡΙΦΕΡΕΙΑ ΚΡΗΤΗΣ ΔΗΜΟΣ ΑΝΩΓΕΙΩΝ	
ΕΡΓΟ	ΠΑΡΕΜΒΑΣΕΙΣ ΕΞΟΙΚΟΝΟΜΗΣΗΣ ΕΝΕΡΓΕΙΑΣ ΣΤΟ ΚΤΙΡΙΟ ΤΟΥ Α.Κ.Ο.Μ.Μ. - ΨΗΛΟΡΕΙΤΗΣ ΑΝΑΠΤΥΞΙΑΚΗ Α.Ε. Ο.Τ.Α.	
ΘΕΣΗ	"ΜΕΤΟΧΙ" ΔΗΜΟΥ ΑΝΩΓΕΙΩΝ	
ΜΕΛΕΤΗΤΕΣ	ΤΕΧΝΙΚΗ ΥΠΗΡΕΣΙΑ ΔΗΜΟΥ ΑΝΩΓΕΙΩΝ ΤΕΧΝΙΚΗ ΥΠΗΡΕΣΙΑ ΔΗΜΟΥ ΡΕΘΥΜΝΗΣ	
ΘΕΜΑ ΣΧΕΔΙΟΥ	ΤΟΜΕΣ	ΑΡΙΘΜΟΣ ΣΧΕΔΙΟΥ <b>A-09</b>
ΚΛΙΜΑΚΑ	1 / 50	
ΗΜΕΡΟΜΗΝΙΑ	ΙΟΥΛΙΟΣ 2022	
ΥΠΟΓΡΑΦΕΣ	 <b>ΚΟΝΣΤΑΝΤΙΝΟΣ Π. ΣΚΟΥΛΑΣ</b> ΠΟΛΙΤΙΚΟΣ ΜΗΧΑΝΙΚΟΣ Τ.Ε. ΔΗΜΟΥ ΑΝΩΓΕΙΩΝ	
	 <b>Ζαχαρένια Δ. Σκούλα</b> Αναπληρώτρια Προϊσταμένη Διεύθυνσης Τεχνικών Υπηρεσιών Δήμου Ανωγειών Κλαδούπετρα Α. Βαθμο	