


ΤΟΜΗ Ε'-Ε'

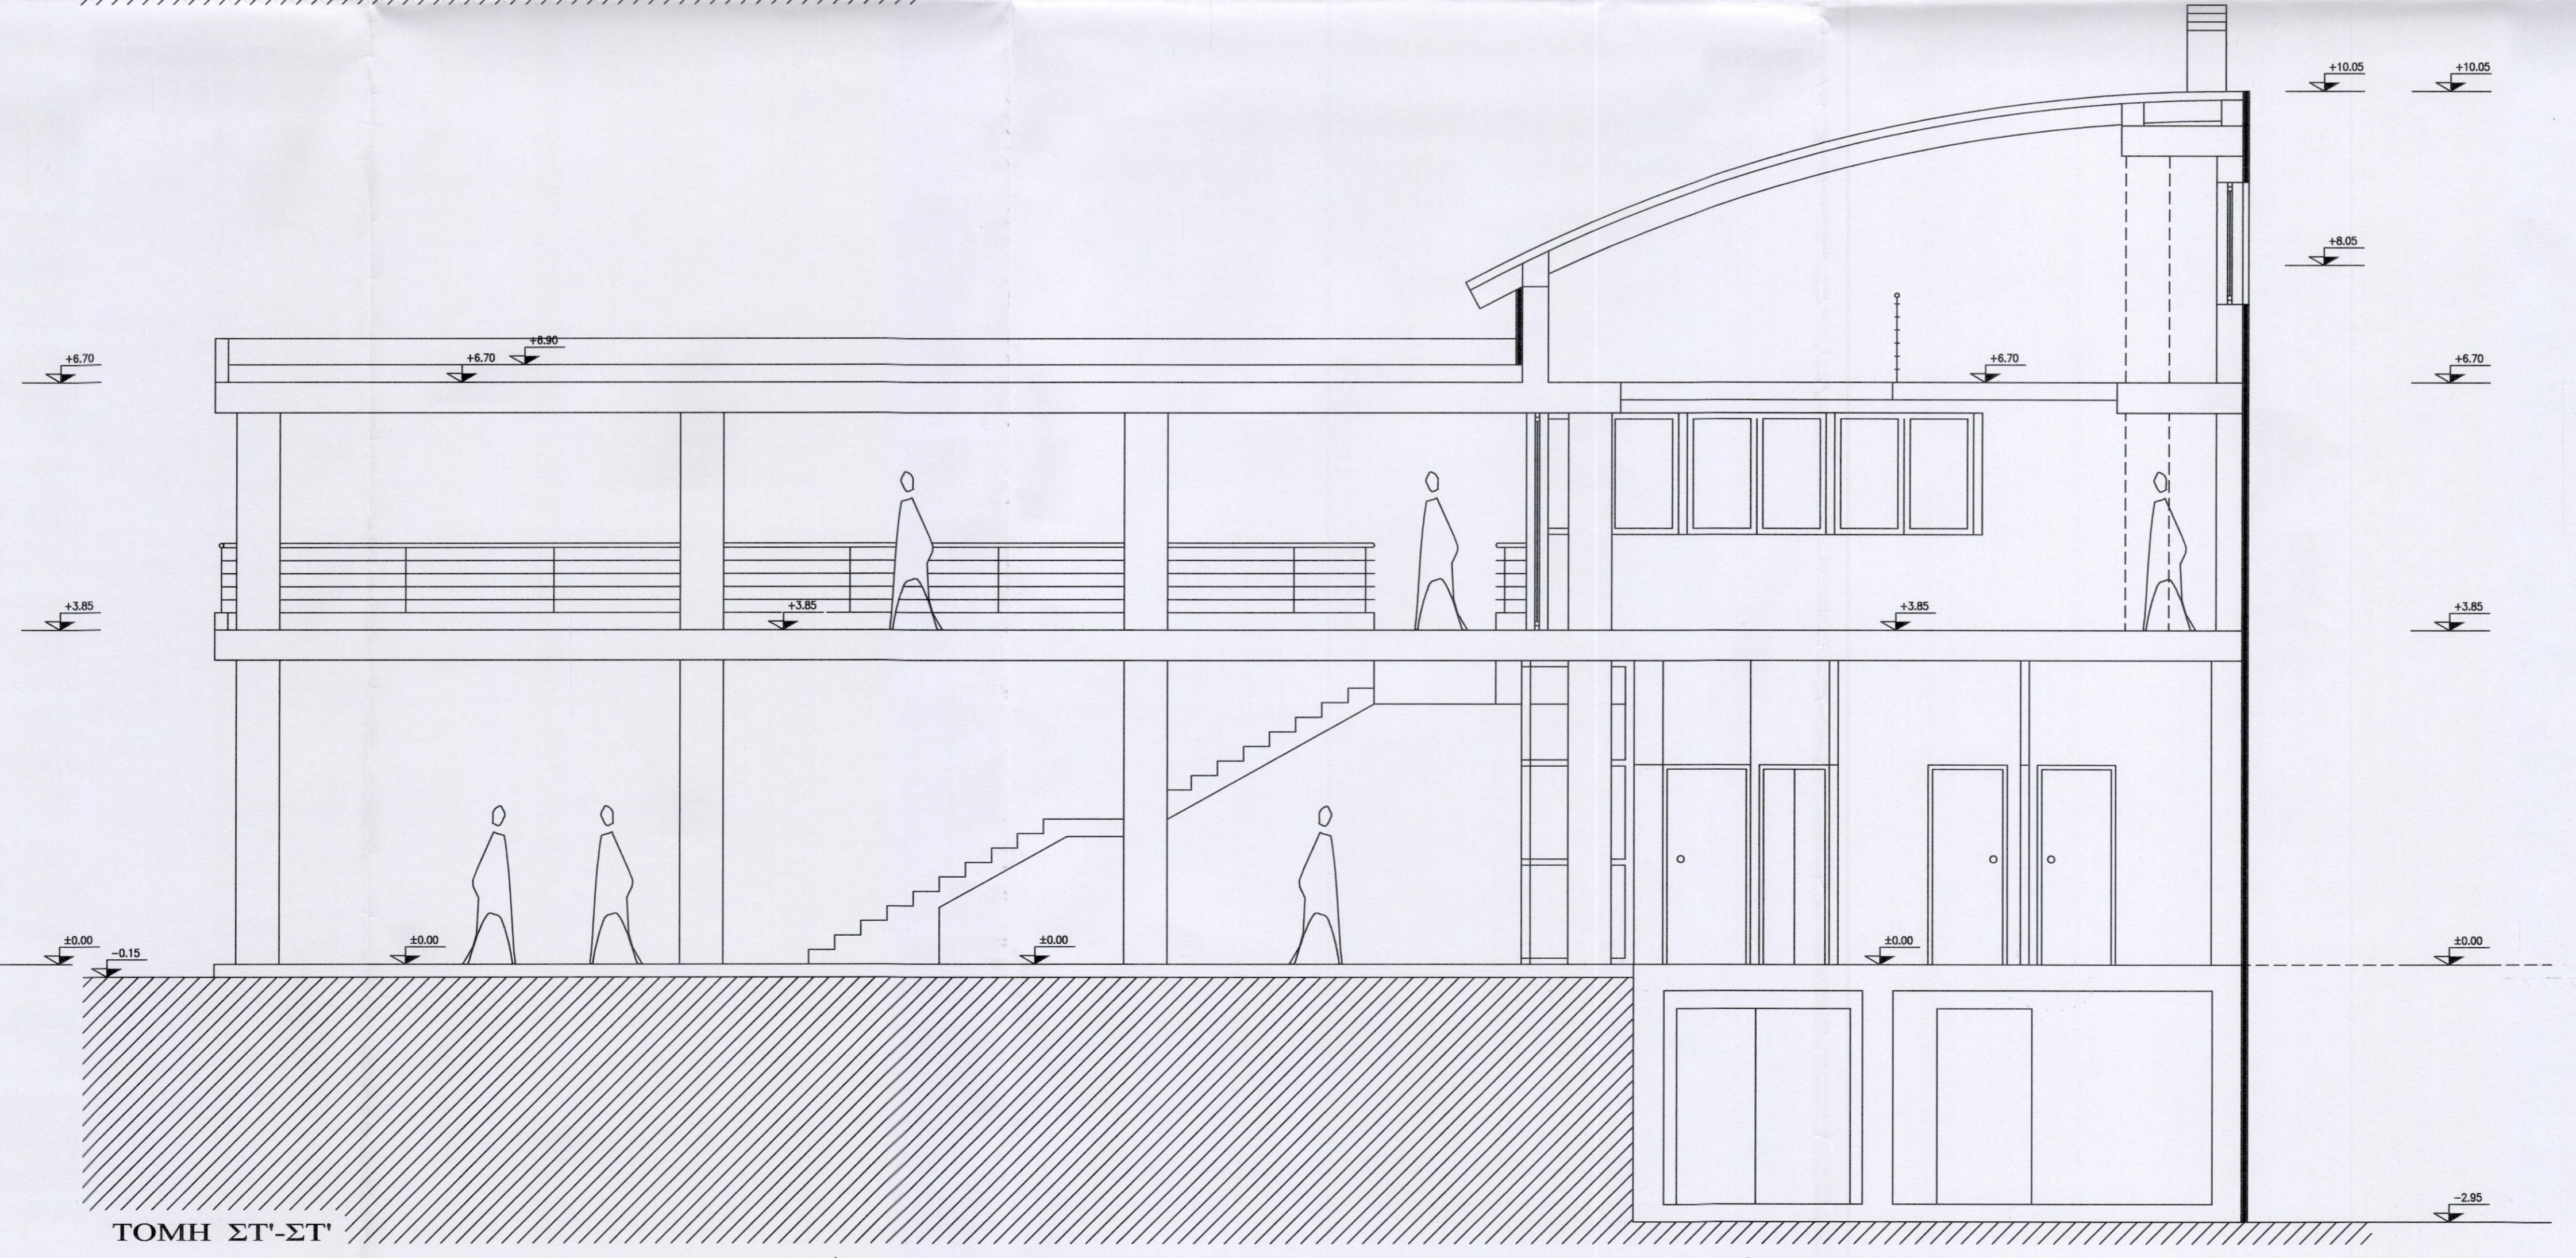

ΤΟΜΗ ΣΤ'-ΣΤ''

ΕΡΓΟΔΟΤΗΣ	ΕΛΛΗΝΙΚΗ ΔΗΜΟΚΡΑΤΙΑ ΠΕΡΙΦΕΡΕΙΑ ΚΡΗΤΗΣ ΔΗΜΟΣ ΑΝΩΓΕΙΩΝ	
ΕΡΓΟ	ΠΑΡΕΜΒΑΣΕΙΣ ΕΞΟΙΚΟΝΟΜΗΣΗΣ ΕΝΕΡΓΕΙΑΣ ΣΤΟ ΚΤΙΡΙΟ ΤΟΥ Α.Κ.Ο.Μ.Μ. - ΨΗΛΟΡΕΙΤΗΣ ΑΝΑΠΤΥΣΙΑΚΗ Α.Ε. Ο.Τ.Α.	
ΘΕΣΗ	"ΜΕΤΟΧΙ" ΔΗΜΟΥ ΑΝΩΓΕΙΩΝ	
ΜΕΛΕΤΗΤΕΣ	ΤΕΧΝΙΚΗ ΥΠΗΡΕΣΙΑ ΔΗΜΟΥ ΑΝΩΓΕΙΩΝ ΤΕΧΝΙΚΗ ΥΠΗΡΕΣΙΑ ΔΗΜΟΥ ΡΕΘΥΜΝΗΣ	
ΘΕΜΑ ΣΧΕΔΙΟΥ	ΤΟΜΕΣ	ΑΡΙΘΜΟΣ ΣΧΕΔΙΟΥ A-10
ΚΛΙΜΑΚΑ	1 / 50	
ΗΜΕΡΟΜΗΝΙΑ	ΙΟΥΛΙΟΣ 2022	
ΥΠΟΓΡΑΦΕΣ	