
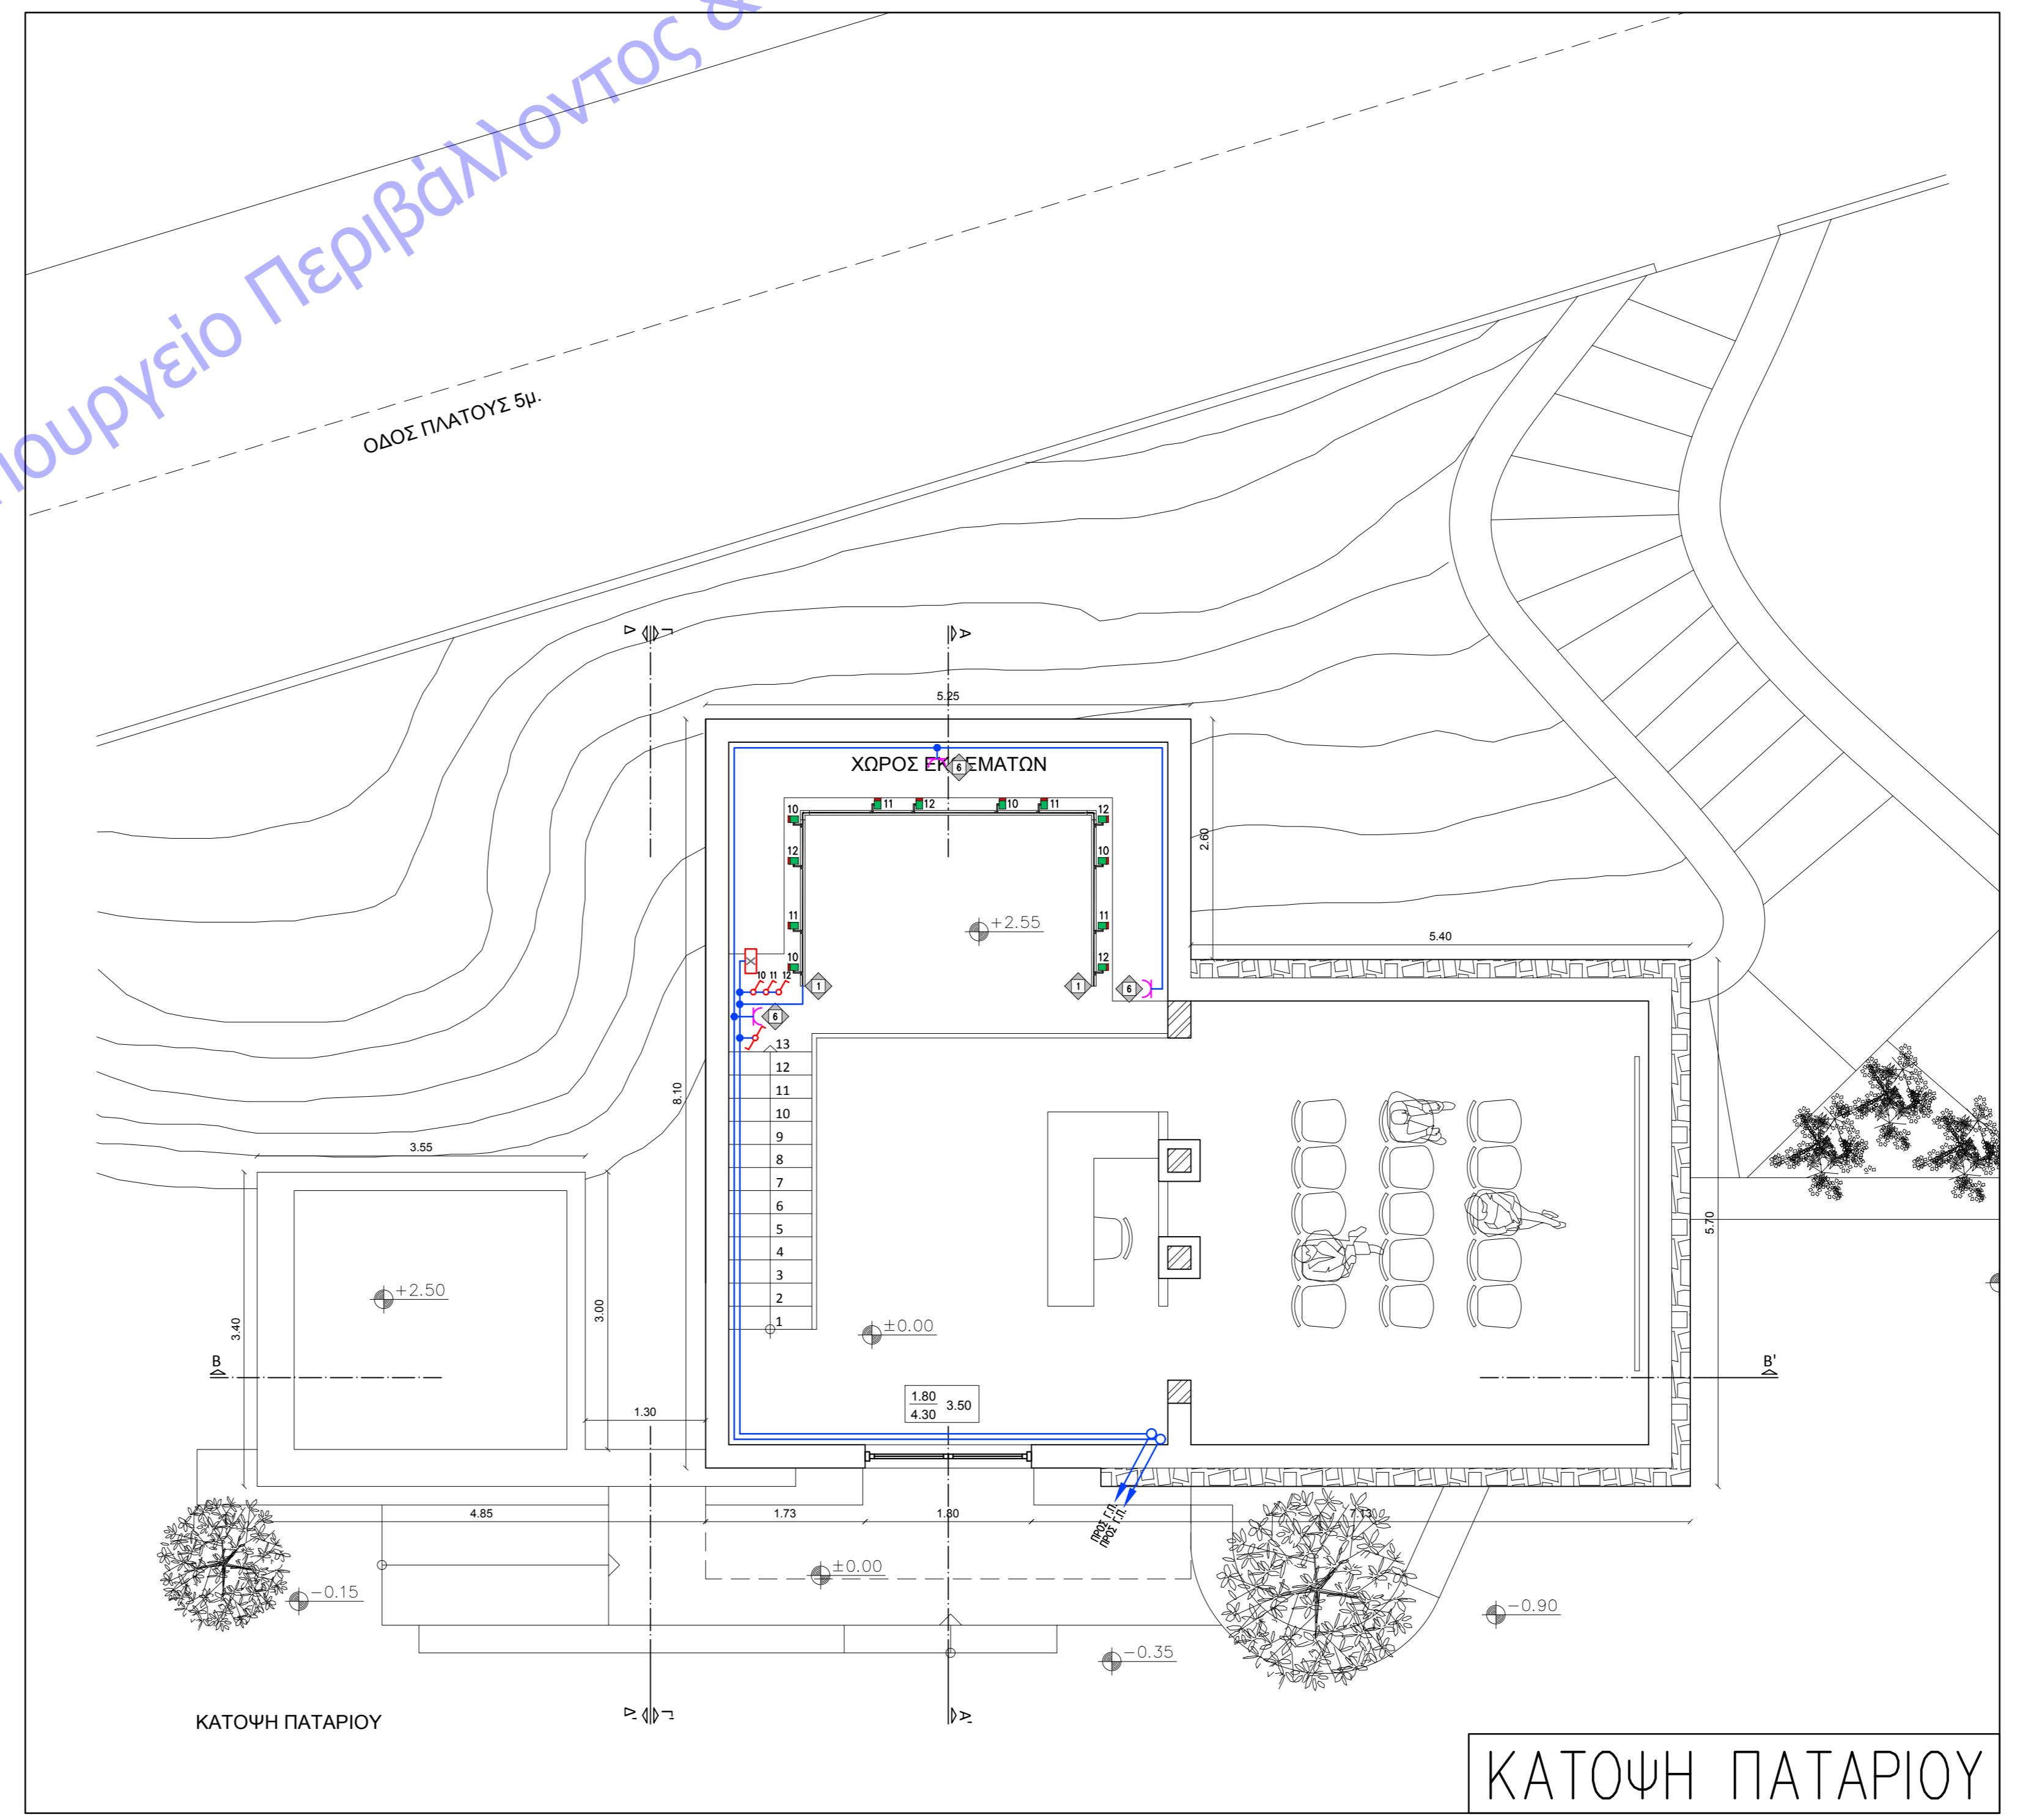


ΥΠΟΜΝΗΜΑ	
	ΔΙΑΚΟΠΤΗΣ ΜΟΝΟΦΑΣΙΚΟΣ ΤΥΠΟΥ ΡΑΓΑΣ-ΔΙΦΑΚΟΣ-ΤΡΙΦΑΚΟΣ
	ΜΙΚΡΟΑΥΤΟΜΑΤΟΣ ΜΟΝΟΦΑΣΙΚΟΣ ΤΥΠΟΥ ΡΑΓΑΣ-ΔΙΦΑΚΟΣ-ΤΡΙΦΑΚΟΣ
	ΑΥΤΟΜΑΤΟΣ ΔΙΑΚΟΠΤΗΣ ΔΙΑΦΡΩΣ ΤΥΠΟΥ ΡΑΓΑΣ-ΤΡΙΦΑΚΟΣ
	ΑΥΤΟΜΑΤΟΣ ΔΙΑΚΟΠΤΗΣ ΚΑΜΑΚΟΣΤΑΣΙΟΥ ΙΣΧΥΣ ΛΑΜΠΗΡΩΝ ΠΥΡΑΚΩΣΗΣ 2,5kW
	ΤΗΛΕΚΡΟΖΩΜΕΝΟΣ ΔΙΑΚΟΠΤΗΣ ΑΕΡΟΣ ΙΣΧΥΟΣ 4kW-ΤΡΙΦΑΚΟΣ
	ΜΟΝΟΦΑΣΙΚΗ ΣΥΝΗΚΤΙΚΗ ΑΣΦΑΛΕΙΑ ΤΥΠΟΥ ΡΑΓΑΣ-ΤΡΕΦΑΣΙΚΗ
	ΔΙΦΑΚΟΣ ΔΙΑΚΟΠΤΗΣ ΔΙΑΦΡΩΣ ΤΥΠΟΥ ΡΑΓΑΣ-ΤΕΤΡΑΦΑΚΟΣ
	ΕΛΕΚΤΡΙΚΗ ΑΥΛΗΝΑ ΤΥΠΟΥ ΡΑΓΑΣ
	ΔΙΟΔ ΑΓΑΘΟΥ ΥΠΕΡΤΑΣΕΩΝ ΤΥΠΟΥ T1+T2-ΚΑΚΟΤΗΤΑΣ ΕΚΦΩΡΙΣΗΣ 40kA

ΟΙ ΜΙΚΡΟΑΥΤΟΜΑΤΟΙ ΑΝΑΛΟΓΑ ΜΕ ΤΟ ΕΙΔΟΣ ΤΟΥ ΦΟΡΤΙΟΥ ΠΟΥ ΠΡΟΣΤΑΤΕΥΟΥΝ ΘΑ ΕΚΟΥΝ ΤΙΣ ΠΑΡΑΚΑΤΩ ΧΑΡΑΚΤΗΡΙΣΤΙΚΕΣ ΚΑΜΠΥΛΕΣ ΑΠΟΣΥΣΤΗΣΗΣ:

ΣΥΝΗΚΤΙΚΗ ΦΟΡΤΙΑ: ΚΑΜΠΥΛΗ Β
ΚΙΝΗΤΗΣ - ΔΙΑΚΟΠΤΗΣ ΕΚΚΡΟΝΟΣΗΣ ΚΑΜΠΥΛΗ C
ΗΛΕΚΤΡΟΝΙΚΑ ΚΥΚΛΩΜΑΤΑ: ΚΑΜΠΥΛΗ Z

ΥΠΟΜΝΗΜΑ	
	ΗΛΕΚΤΡΙΚΗ ΓΡΑΜΜΗ
	ΗΛΕΚΤΡΙΚΗ ΓΡΑΜΜΗ ΓΕΩΘΗΣ ΑΠΟ ΧΑΛΥΒΑΙΝΗ ΓΑΛΒΑΝΩΜΕΝΗ ΤΑΜΙΑ ΔΙΑΤΑΞΕΩΝ 30x3,5mm
	ΝΕΑ ΡΑΦΑ UNIVERSAL 3Φ, ΕΣΩΤΕΡΙΚΟΥ ΤΥΠΟΥ
	ΥΠΕΤΑΜΕΝΗ ΡΑΦΑ UNIVERSAL 3Φ, ΕΣΩΤΕΡΙΚΟΥ ΤΥΠΟΥ
	ΗΛΕΚΤΡΙΚΟΣ ΠΙΝΑΚΑΣ
	ΟΚΙΩΜΑΣ ΠΙΝΑΚΑ
	ΜΕΤΡΗΣΤΗΣ ΔΕΗ 4 ΔΙΑΤΑΞΗ ΜΕΤΡΗΣΤΩΝ ΔΕΗ
	LED SPOT ΡΑΓΑΣ ΜΕ ΜΑΧΑΙΡΑ, ΜΑΥΡΟ ΧΡΩΜΑ, 15W/230V
	ΦΩΤΙΣΤΙΚΟ ΣΩΜΑ ΕΠΙΤΟΧΟ (ΑΡΜΑΤΟΥΡΑ), ΛΑΜΠΗΡΩΝ LED-ΣΤΕΓΑΝΟ
	ΦΩΤΙΣΤΙΚΟ ΣΩΜΑ ΟΡΟΦΗΣ, ΛΑΜΠΗΡΩΝ LED - ΣΤΕΓΑΝΟ
	ΦΩΤΙΣΤΙΚΟ ΑΣΦΑΛΕΙΑΣ-ΣΤΕΓΑΝΟ
	ΔΙΑΚΟΠΤΗΣ ΑΠΛΟΣ - ΣΤΕΓΑΝΟΣ
	ΔΙΑΚΟΠΤΗΣ ΚΟΜΑΤΕΡ - ΣΤΕΓΑΝΟΣ
	ΔΙΑΚΟΠΤΗΣ ΑΛΛΗ ΡΕΤΟΥΡ - ΣΤΕΓΑΝΟΣ
	ΠΛΑΣΤΙΚΟΣ ΔΙΑΚΟΠΤΗΣ - ΓΙΑ ΕΛΕΓΧΟ DIMMER ΡΑΓΑΣ
	ΕΛΕΓΧΟΣ ΦΩΤΙΣΤΙΚΟΥ ΜΕ Α/Α 2
	ΗΛΕΚΤΡΙΚΗ ΠΑΡΟΝΗ-ΗΛΕΚΤΡΙΚΗ ΠΑΡΟΝΗ ΦΩΤΙΣΤΙΚΟΥ
	ΚΙΝΗΤΗΡΑΣ
	ΚΙΝΗΤΗΡΑΣ ΤΕΧΟΥ Η/ΚΑΙ ΟΡΟΦΗΣ - ΚΑΤΟΝΗ
	ΠΑΡΟΝΗ ΤΟΠΙΚΗΣ ΚΑΜΑΤΩΣΤΙΚΗΣ ΜΟΚΑΣΑΣ Ή FCU
	ΥΠΕΡΡΕΠΡΟΣΤΕΚΤΟ ΟΡΟΦΗΣ - ΕΠΙΤΟΧΟΣ
	ΡΕΥΜΑΤΟΒΟΛΕΣ ΜΕ ΑΠΛΟ - ΣΤΕΓΑΝΟ
	ΙΣΟΔΥΝΑΜΙΚΟΣ ΣΥΓΟΣ
	ΦΡΕΑΤΟ -ΔΙΑΤΑΞΕΙΣ

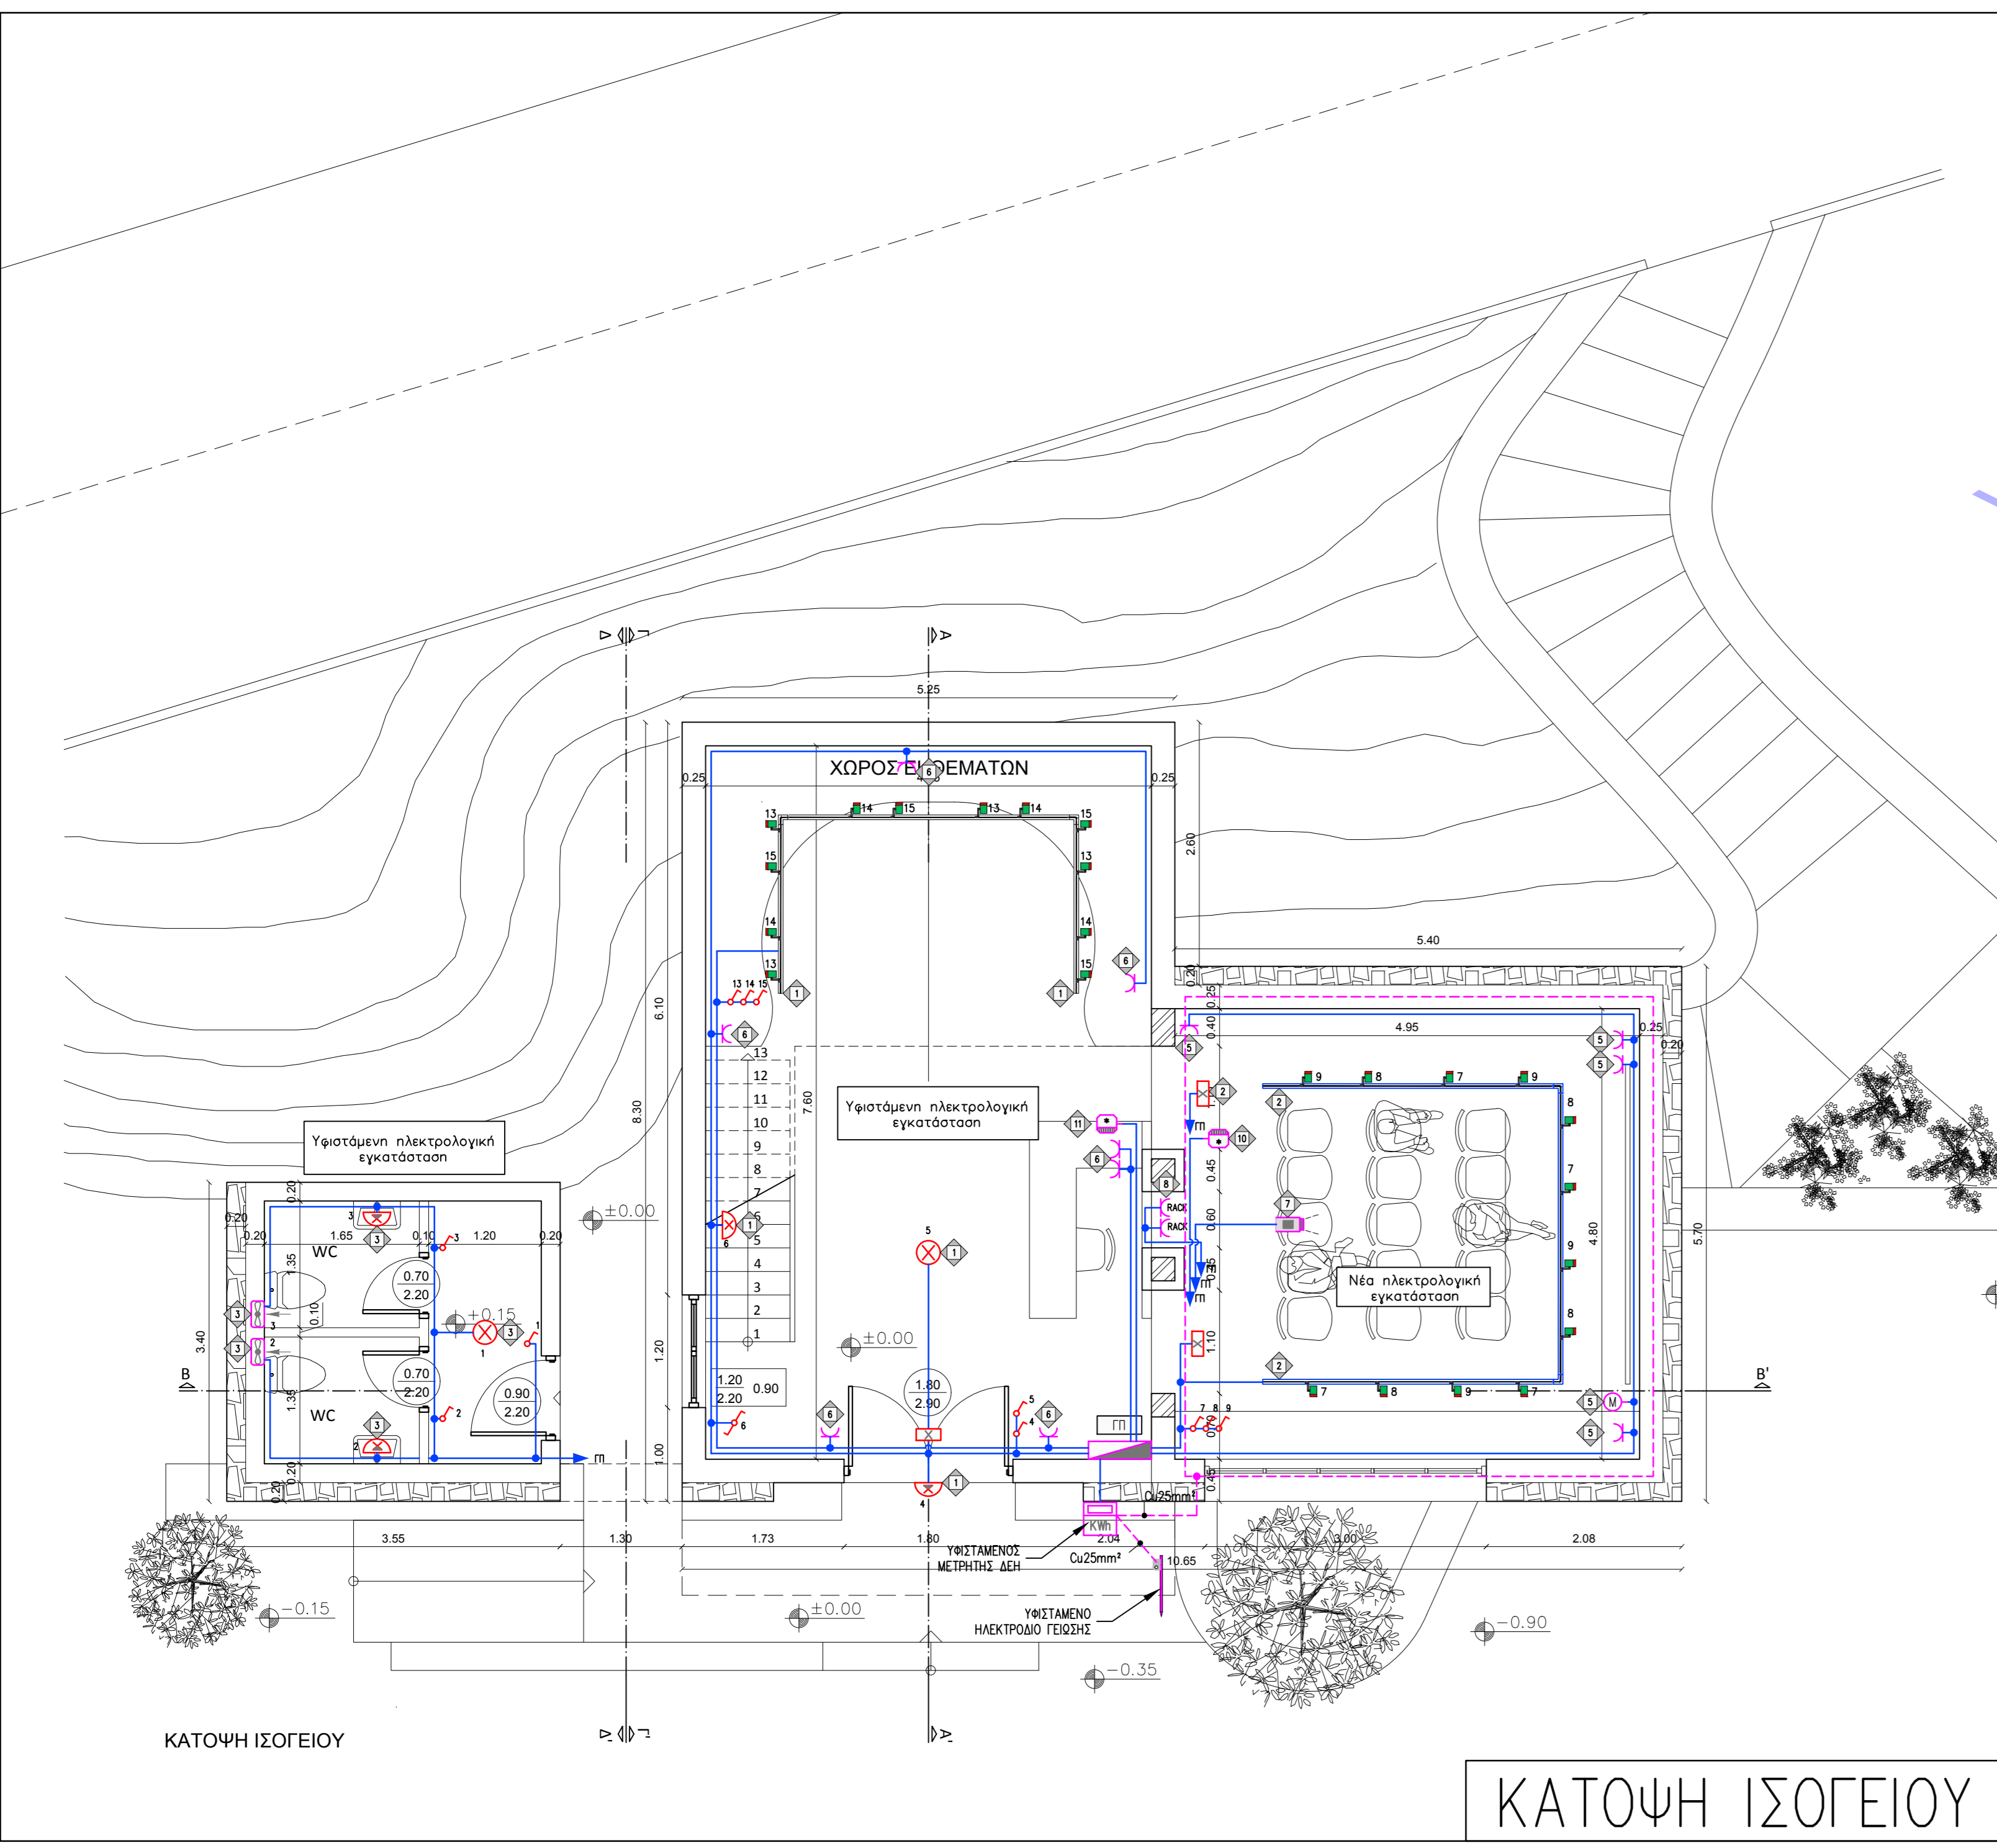

ΕΛΛΗΝΙΚΗ ΔΗΜΟΚΡΑΤΙΑ
ΠΕΡΙΦΕΡΕΙΑ ΚΡΗΤΗΣ
ΔΗΜΟΣ ΑΝΩΓΕΙΩΝ

ΕΡΓΟ : ΜΕΛΕΤΗ ΕΠΕΚΤΑΣΗΣ - ΑΝΑΒΑΘΜΙΣΗΣ ΜΟΥΣΕΙΟΥ ΓΡΥΛΙΟΥ

ΘΕΣΗ : ΕΝΤΟΣ ΟΙΚΙΣΜΟΥ ΠΕΡΑΧΟΡΙΟΥ, ΔΗΜΟΣ ΑΝΩΓΕΙΩΝ

ΚΑΤΗΓΟΡΙΑ ΜΕΛΕΤΗΣ: ΗΛΕΚΤΡΟΜΗΧΑΝΟΛΟΓΙΚΗ ΜΕΛΕΤΗ

ΜΕΛΕΤΗΤΗΣ: ΔΗΜΟΣ ΑΝΩΓΕΙΩΝ

ΘΕΜΑ ΣΧΕΔΙΟΥ: ΚΑΤΟΨΕΙΣ ΗΛΕΚΤΡΟΛΟΓΙΚΑ ΙΣΧΥΡΑ ΦΩΤΙΣΜΟΣ-ΡΕΥΜΑΤΟΔΟΤΗΣ-ΓΕΩΣΗ ΚΛ. 1-50

ΧΡΟΝΟΛΟΓΙΑ ΜΕΛΕΤΗΣ : ΙΟΥΛΙΟΣ 2018

ΘΕΩΡΗΣΗ: ΥΠΟΓΡΑΦΕΣ - ΣΦΡΑΓΙΔΕΣ ΜΕΛΕΤΗΤΩΝ

ΑΡΙΘΜΟΣ: Η1 01