



ΚΑΤΟΨΗ ΠΑΤΑΡΙΟΥ

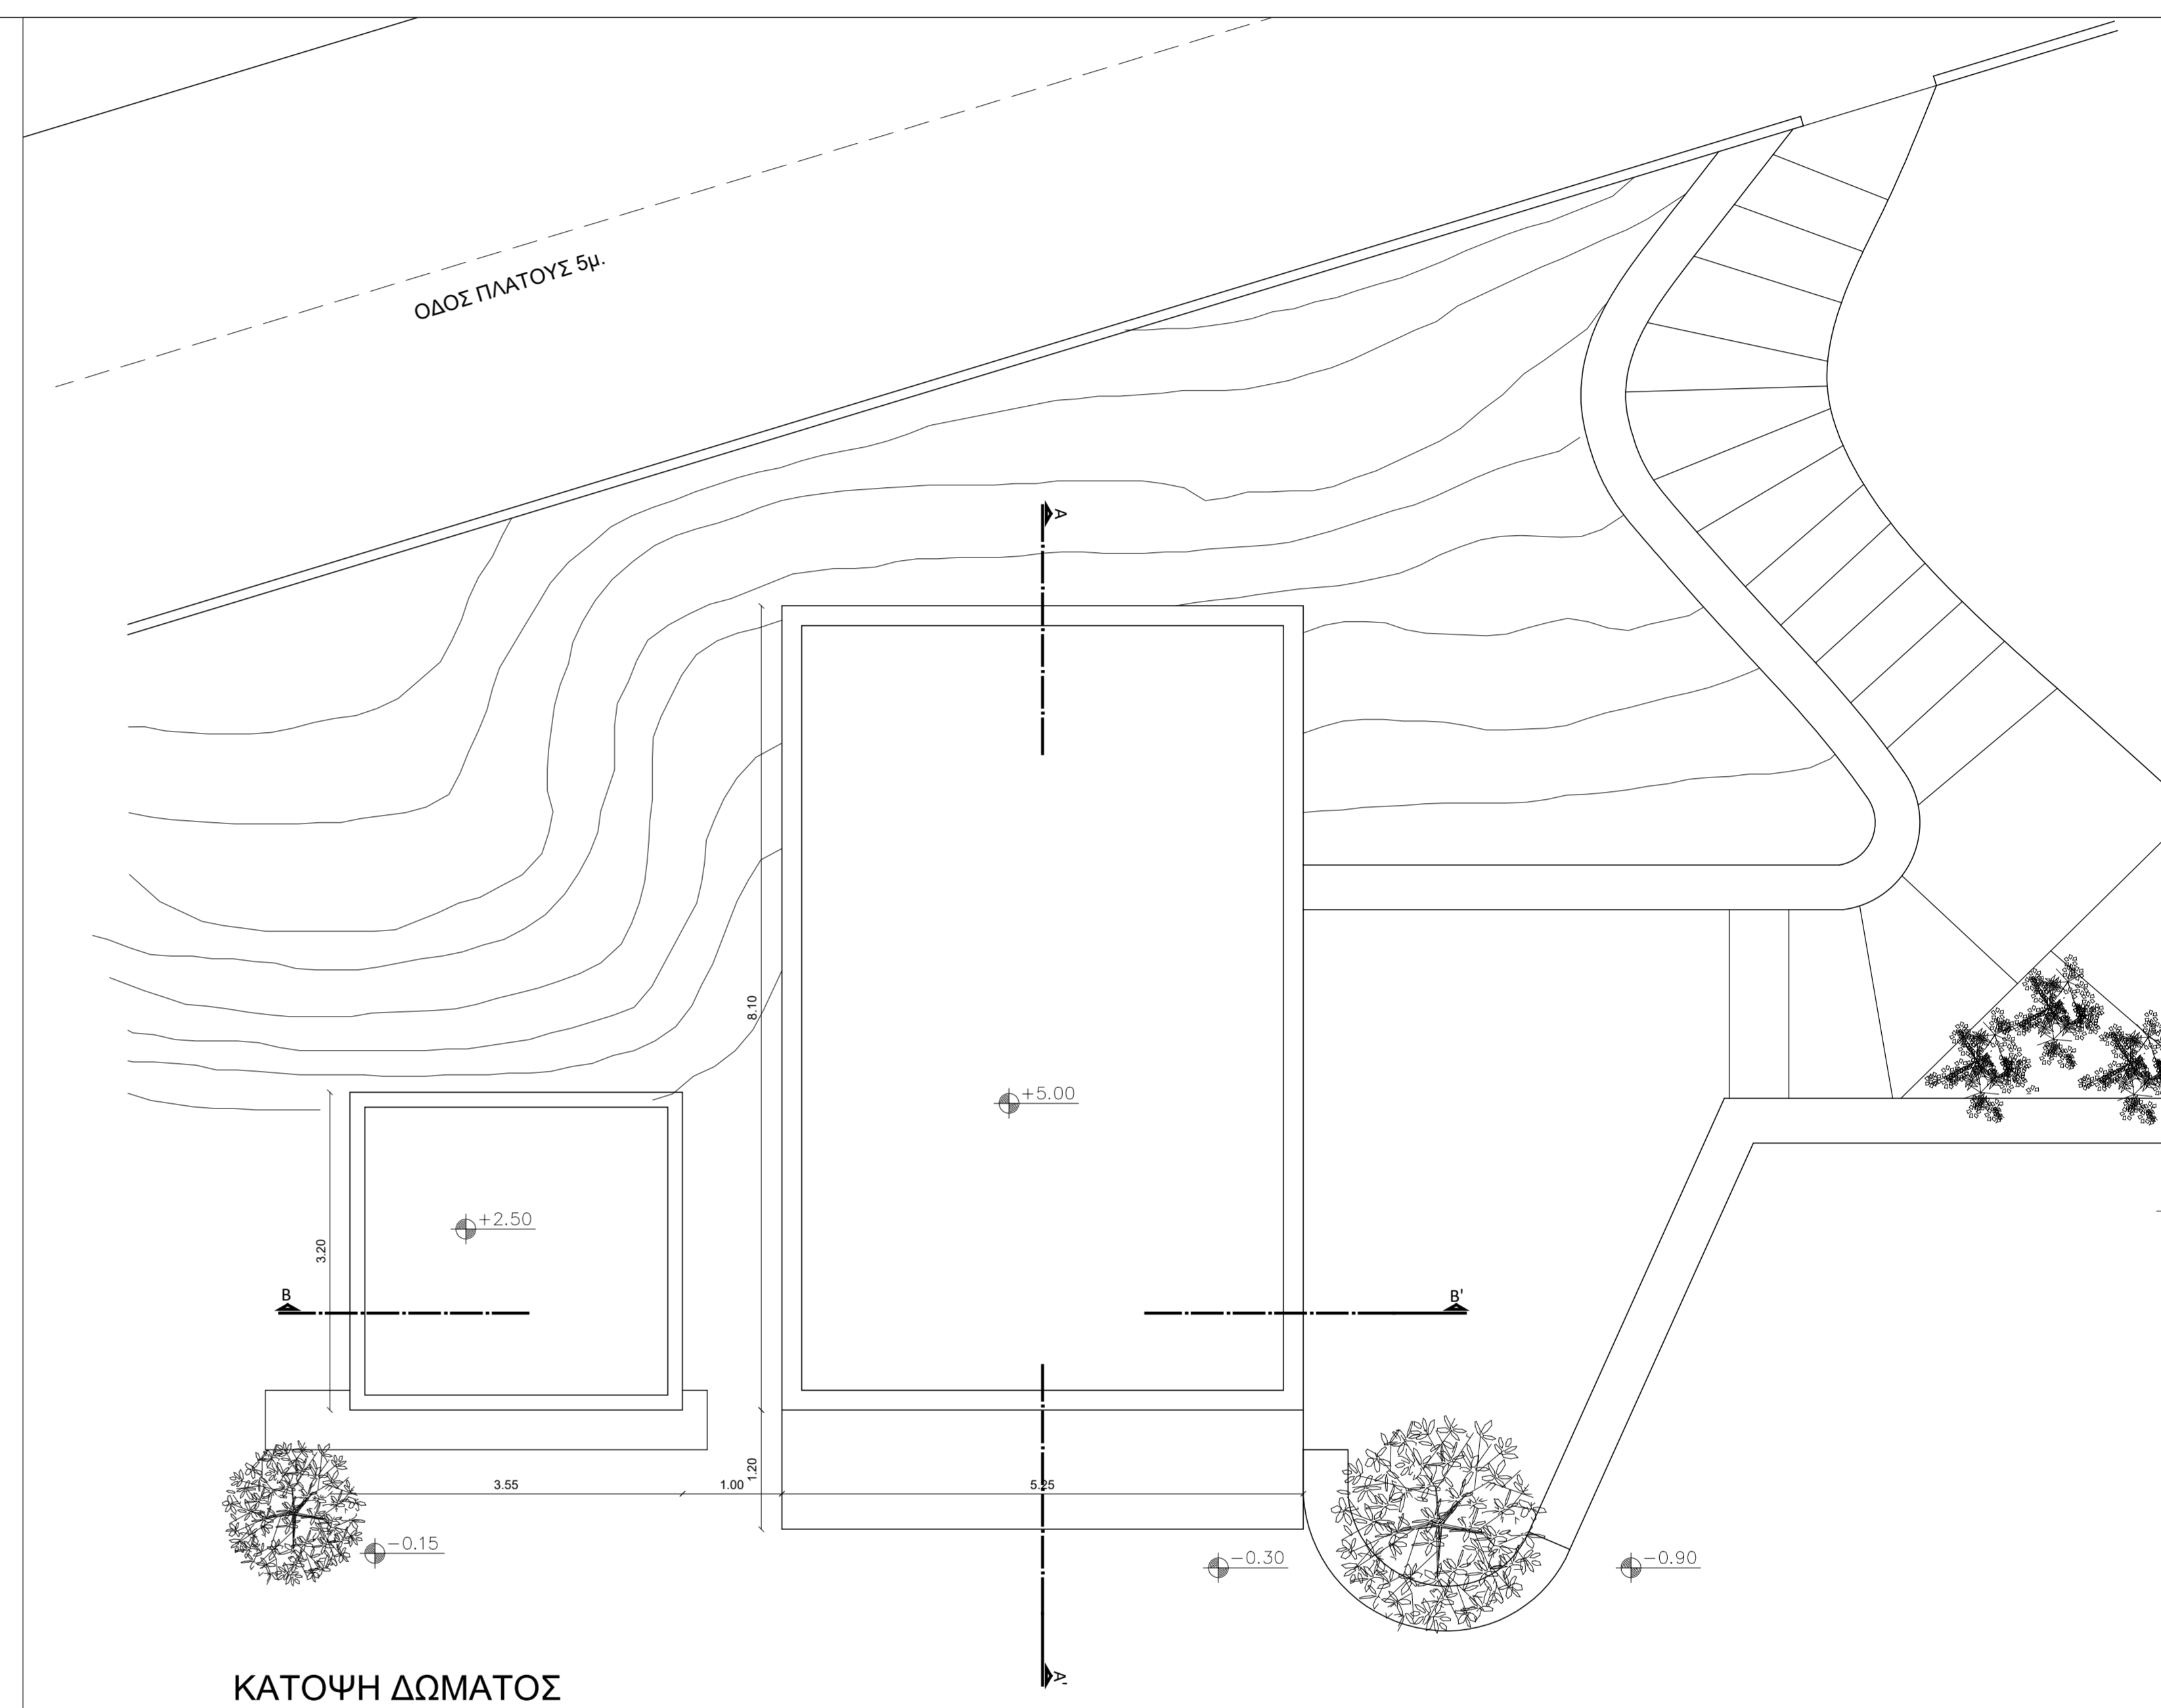

ΚΑΤΟΨΗ ΔΩΜΑΤΟΣ

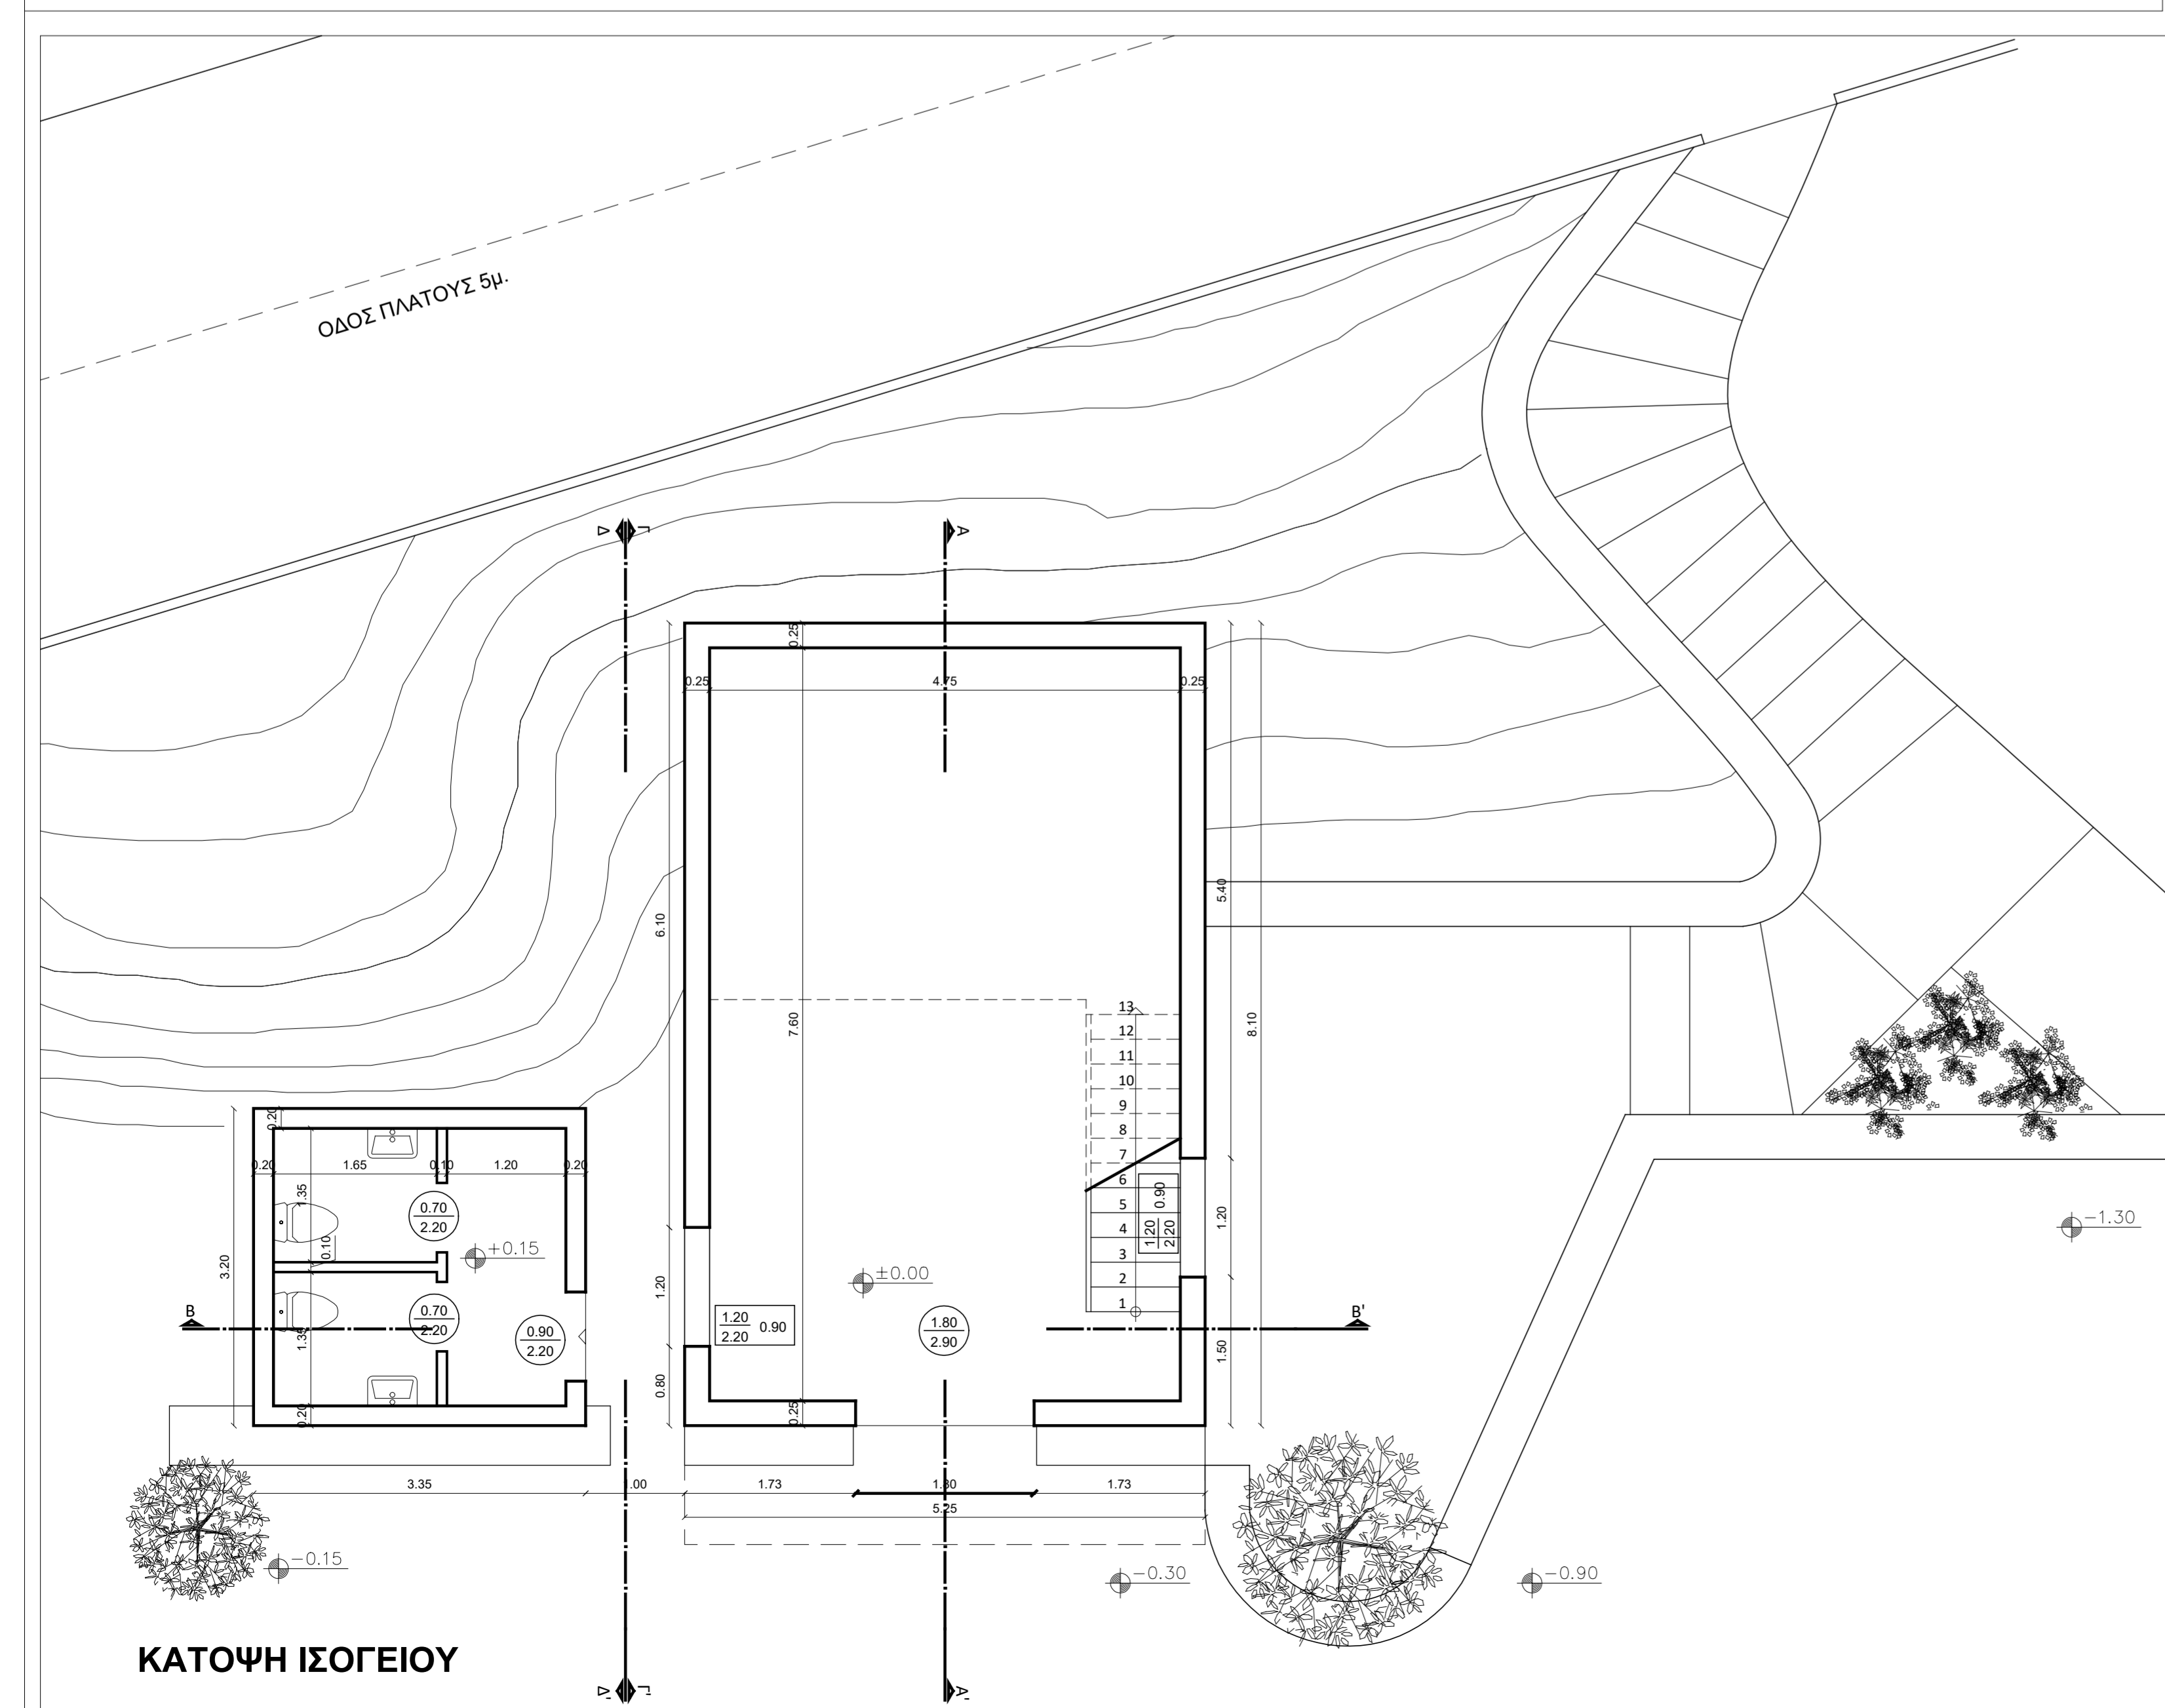

ΚΑΤΟΨΗ ΙΣΟΓΕΙΟΥ

**ΔΗΛΩΣΗ ΜΗΧΑΝΙΚΟΥ**

ΤΟ ΠΑΡΟΝ ΣΧΕΔΙΟ ΕΙΝΑΙ ΤΑΥΤΟΤΗΤΟ ΜΕ ΑΥΤΟ ΠΟΥ ΕΧΕΙ ΑΝΕΒΕΙ ΣΤΟ ΗΛΕΚΤΡΟΝΙΚΟ ΣΥΣΤΗΜΑ ΤΟΥ ΤΕΕ. ΣΥΝΟΔΕΥΕΙ ΤΗΝ ΔΗΛΩΣΗ ΜΕ Α.ΙΑ: 13027801 ΜΕ ΠΕΡΙΓΡΑΦΗ < ΜΟΥΣΕΙΟ ΓΥΡΑΛΟΥ >. ΒΡΙΣΚΕΤΑΙ ΕΝΤΟΣ ΟΙΚΙΣΜΟΥ ΔΗΜΟΥ ΑΝΩΓΕΙΩΝ.  
 Η ΤΑΚΤΟΠΟΙΗΣΗ ΕΓΙΝΕ ΜΕ ΤΟΝ Ν.4495/17.  
 ΗΜΕΡΟΜΗΝΙΑ ΕΙΣΑΓΟΓΗΣ: 16/09/2022  
 Ο ΜΗΧΑΝΙΚΟΣ

**ΥΠΟΜΝΗΜΑ**

**ΥΠΕΡΒΑΣΕΙΣ ΠΡΟΣ ΤΑΚΤΟΠΟΙΗΣΗ**

1. ΙΣΟΓΕΙΑ ΤΟΥΑΛΕΤΑ : 3,20 x 3,35 = 10,72μ²
2. ΕΣΣΤΕΡΙΚΟ ΠΑΤΑΡΙ : 4,75 x 3,55 = 16,86μ²
3. ΥΠΕΡΒΑΣΗ ΔΟΜΗΣΗΣ ΙΣΟΓΕΙΟΥ ΜΟΥΣΕΙΟΥ : 5,25x8,10 = 50x8,0 = 2,52μ²
4. Άλλη χρήση: ολοκλήρωση του κτηρίου στο κατάστημα σε μόνωση.

ΕΛΛΗΝΙΚΗ ΔΗΜΟΚΡΑΤΙΑ  
 ΠΕΡΙΦΕΡΕΙΑ ΚΡΗΤΗΣ  
 ΔΗΜΟΣ ΑΝΩΓΕΙΩΝ

ΕΡΓΟ : ΤΑΚΤΟΠΟΙΗΣΗ ΜΕ Ν. 4495/17 ΥΠΕΡΒΑΣΕΩΝ ΔΟΜΗΣΗΣ ΣΕ ΚΤΙΣΜΑ ΠΟΥ ΕΧΕΙ ΑΝΕΓΕΡΘΕΙ ΜΕ ΤΗΝ ΥΠ. ΑΡΙΘΜ 72/84 ΟΙΚΟΔΟΜΙΚΗ ΑΔΕΙΑ ΚΑΙ ΑΛΛΑΓΗ ΧΡΗΣΗΣ ΑΠΟ ΚΑΤΑΣΤΗΜΑ ΣΕ ΜΟΥΣΕΙΟ.

ΘΕΣΗ : ΕΝΤΟΣ ΟΙΚΙΣΜΟΥ ΠΕΡΑΧΩΡΙΟΥ, ΔΗΜΟΣ ΑΝΩΓΕΙΩΝ

ΚΑΤΗΓΟΡΙΑ ΜΕΛΕΤΗΣ : **ΑΡΧΙΤΕΚΤΟΝΙΚΗ ΜΕΛΕΤΗ**

ΜΕΛΕΤΗΤΗΣ : ΔΗΜΟΣ ΑΝΩΓΕΙΩΝ

ΚΑΤΟΨΕΙΣ ΑΠΟΤΥΠΩΣΗΣ  
**ΚΛΙΜΑΚΑ 1:50**

**A-1**

ΑΡΙΘΜΟΣ

ΧΡΟΝΟΛΟΓΙΑ ΜΕΛΕΤΗΣ : ΣΕΠΤΕΜΒΡΙΟΣ 2022

ΘΕΩΡΗΣΗ

ΥΠΟΓΡΑΦΕΣ - ΣΦΡΑΓΙΔΕΣ ΜΕΛΕΤΗΤΩΝ