


ΥΠΟΜΗΜΑ	
	ΣΧΗΜΑΤΑ ΚΡΟΥΣ ΝΕΡΟΥ
	ΣΧΗΜΑΤΑ ΚΑΛΩΦΩΝ
	ΣΧΗΜΑΤΑ ΑΕΡΙΩΝ
	ΣΧΗΜΑΤΑ ΟΜΩΣΕΩΝ
	ΗΛΕΚΤΡΙΚΑ ΓΡΑΜΜΙΑ
	ΕΠΙΣΤΟΧΗ ΚΟΥΤΙ ΕΞΟΔΟΥ ΚΑΛΩΦΩΝ ΟΤΕ
	ΜΕΤΡΗΣΗ ΔΕΗ ή ΔΙΑΤΑΞΗ ΜΕΤΡΗΣΤΩΝ ΔΕΗ
	ΑΝΤΙΣΤΡΩΦΕΑΣ (ΟΜΩΣΕΩΣ)
	ΓΩΜΙΑΣ ΑΣ ή ΟΣ
	ΦΩΤΑΙΟ ΑΠΟΚΕΙΡΣΗΣ ΜΕ Α/Α 1 Α: ΑΤΟΧ - Υ: ΥΠ - Ο: ΟΜΩΣΕΩΣ
	ΓΕΝΙΚΗ ΟΜΟΙΟΤΗΤΑ (ΜΗΧΑΝΟΛΟΓΙΚΑ)
	ΦΩΤΑΙΟ ΑΠΟΚΕΙΡΣΗΣ ΜΕ Α/Α 1 Α: ΑΤΟΧ - Υ: ΥΠ - Ο: ΟΜΩΣΕΩΣ

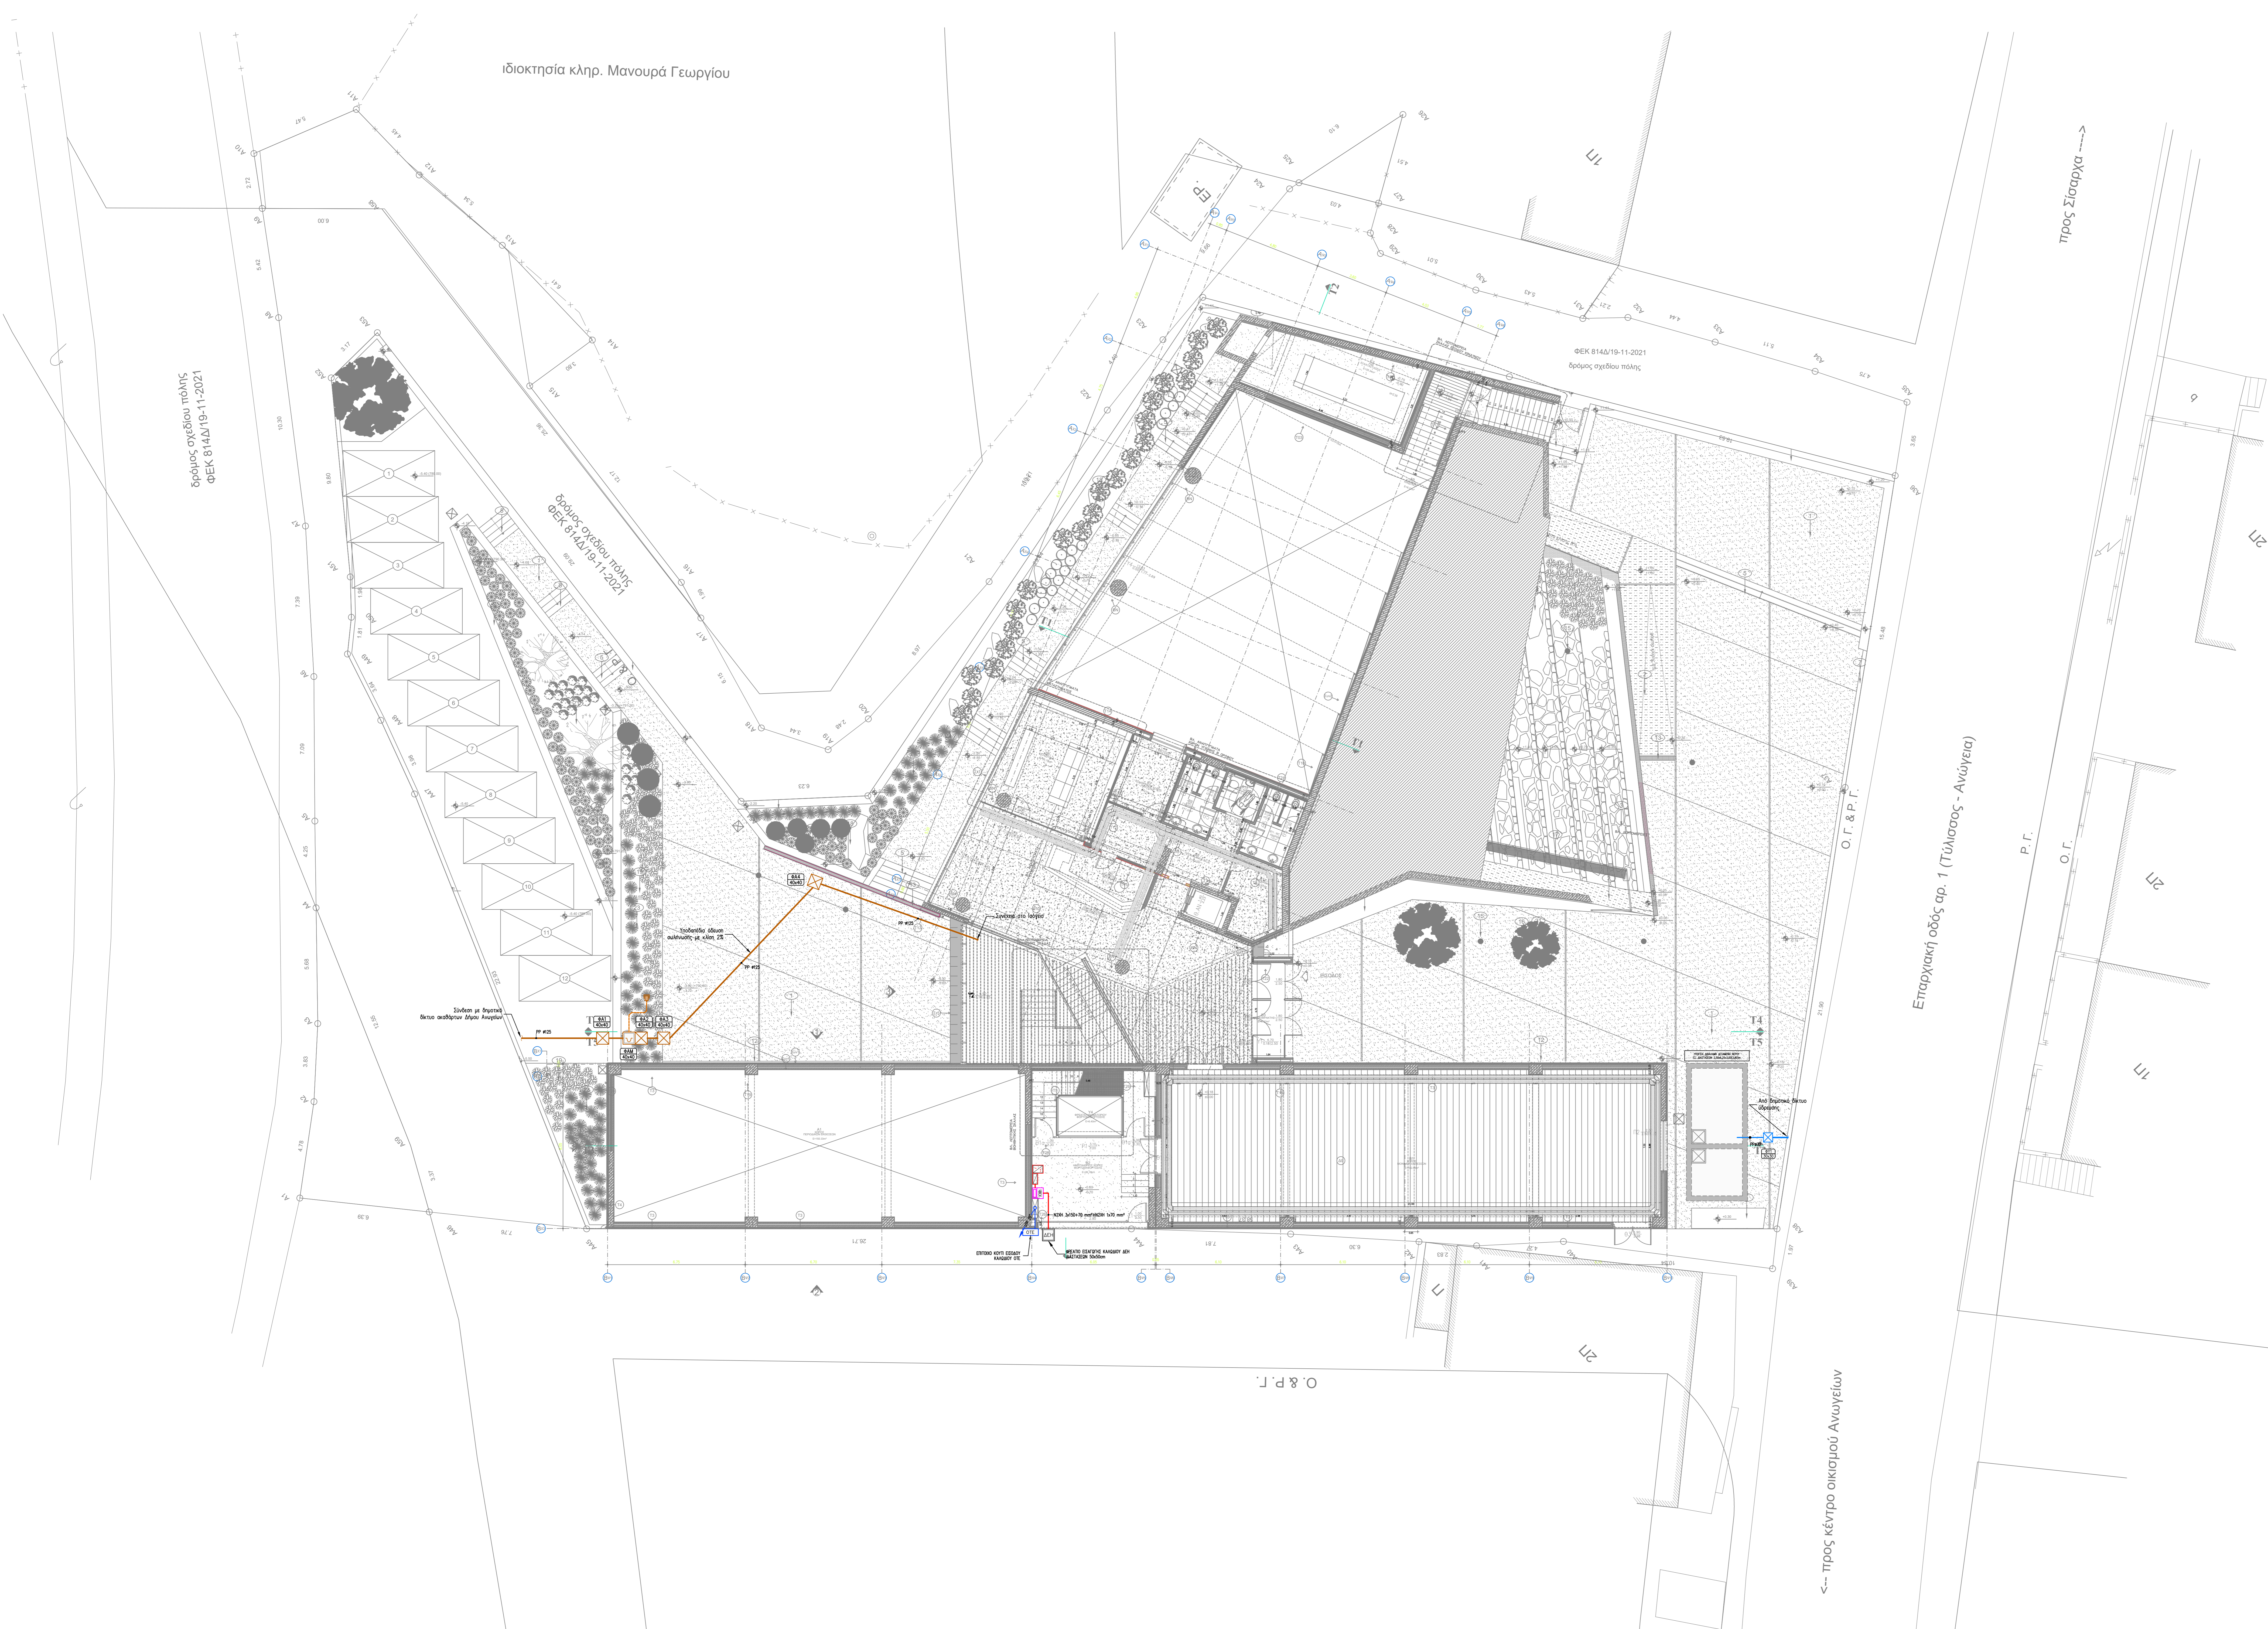

ΙΔΙΟΚΤΗΣΙΑ <b>ΔΗΜΟΣ ΑΝΟΓΕΙΩΝ - Π.Ε. ΡΕΘΥΜΝΟΥ</b> ΕΡΓΟΔΟΤΗΣ <b>ΔΑΙΔΑΛΟΣ Α.Ε. - ΑΝΑΠΤΥΞΙΑΚΟΣ ΟΡΓΑΝΙΣΜΟΣ ΤΟΠΙΚΗΣ ΑΥΤΟΔΙΟΙΚΗΣΗΣ</b>	
ΕΡΓΟ <b>ΜΕΛΕΤΗ ΔΗΜΙΟΥΡΓΙΑΣ ΠΟΛΙΤΙΣΤΙΚΟΥ ΠΑΡΚΟΥ ΔΗΜΟΥ ΑΝΟΓΕΙΩΝ</b>	
ΘΕΣΗ <b>ΕΝΤΟΣ ΣΧΕΔΙΟΥ ΠΟΛΗΣ ΔΗΜΟΥ ΑΝΟΓΕΙΩΝ</b>	
ΕΙΔΟΣ ΜΕΛΕΤΗΣ <b>ΗΛΕΚΤΡΟΜΗΧΑΝΟΛΟΓΙΚΗ ΜΕΛΕΤΗ</b>	
ΦΑΣΗ ΜΕΛΕΤΗΣ <b>ΕΠΙΚΑΙΡΟΠΟΙΗΣΗ ΜΕΛΕΤΗ ΕΦΑΡΜΟΓΗΣ</b>	
ΘΕΜΑ ΣΧΕΔΙΟΥ <b>ΚΑΤΟΨΗ ΠΕΡΙΒΑΛΛΟΝΤΟΣ ΧΩΡΟΥ ΓΕΝΙΚΟ ΣΧΕΔΙΟ ΔΙΚΤΥΩΝ</b>	ΗΜΕΡΟΜΗΝΙΑ <b>ΜΑΡΤΙΟΣ 2023</b> ΑΡΙΘΜΟΣ ΣΧΕΔΙΟΥ <b>ΓΔ 01</b> ΚΑΛΩΣΚΑ <b>1:100</b>
ΜΕΛΕΤΗΤΕΣ ΑΡΧΙΤΕΚΤΟΝΙΚΗ ΜΕΛΕΤΗ <b>ΝΤΑΓΙΑΝΤΑΣ ΜΑΝΟΛΗΣ</b> ΣΤΑΤΙΚΗ ΜΕΛΕΤΗ <b>ΚΟΥΤΕΝΤΑΚΗΣ ΜΙΧΑΗΛ</b> ΗΛΕΚΤΡΟΜΗΧΑΝΟΛΟΓΙΚΗ ΜΕΛΕΤΗ <b>ΤΖΟΥΝΑΚΗΣ ΣΤΑΘΗΣ</b> ΓΕΩΤΕΧΝΙΚΗ ΜΕΛΕΤΗ <b>ΒΑΣΙΛΑΚΗΣ ΚΩΝΣΤΑΝΤΙΝΟΣ</b> ΓΕΩΓΡΑΦΙΚΟ ΣΧΕΔΙΟ <b>ΜΠΑΚΙΝΤΑΣ ΚΩΝΣΤΑΝΤΙΝΟΣ</b>	ΣΧΕΔΙΟ ΚΑΛΩΣ 
ΥΠΟΓΡΑΦΗ - ΣΦΡΑΓΙΔΑ 	ΘΕΩΡΗΣΗ 