




ΤΟΜΗ 2

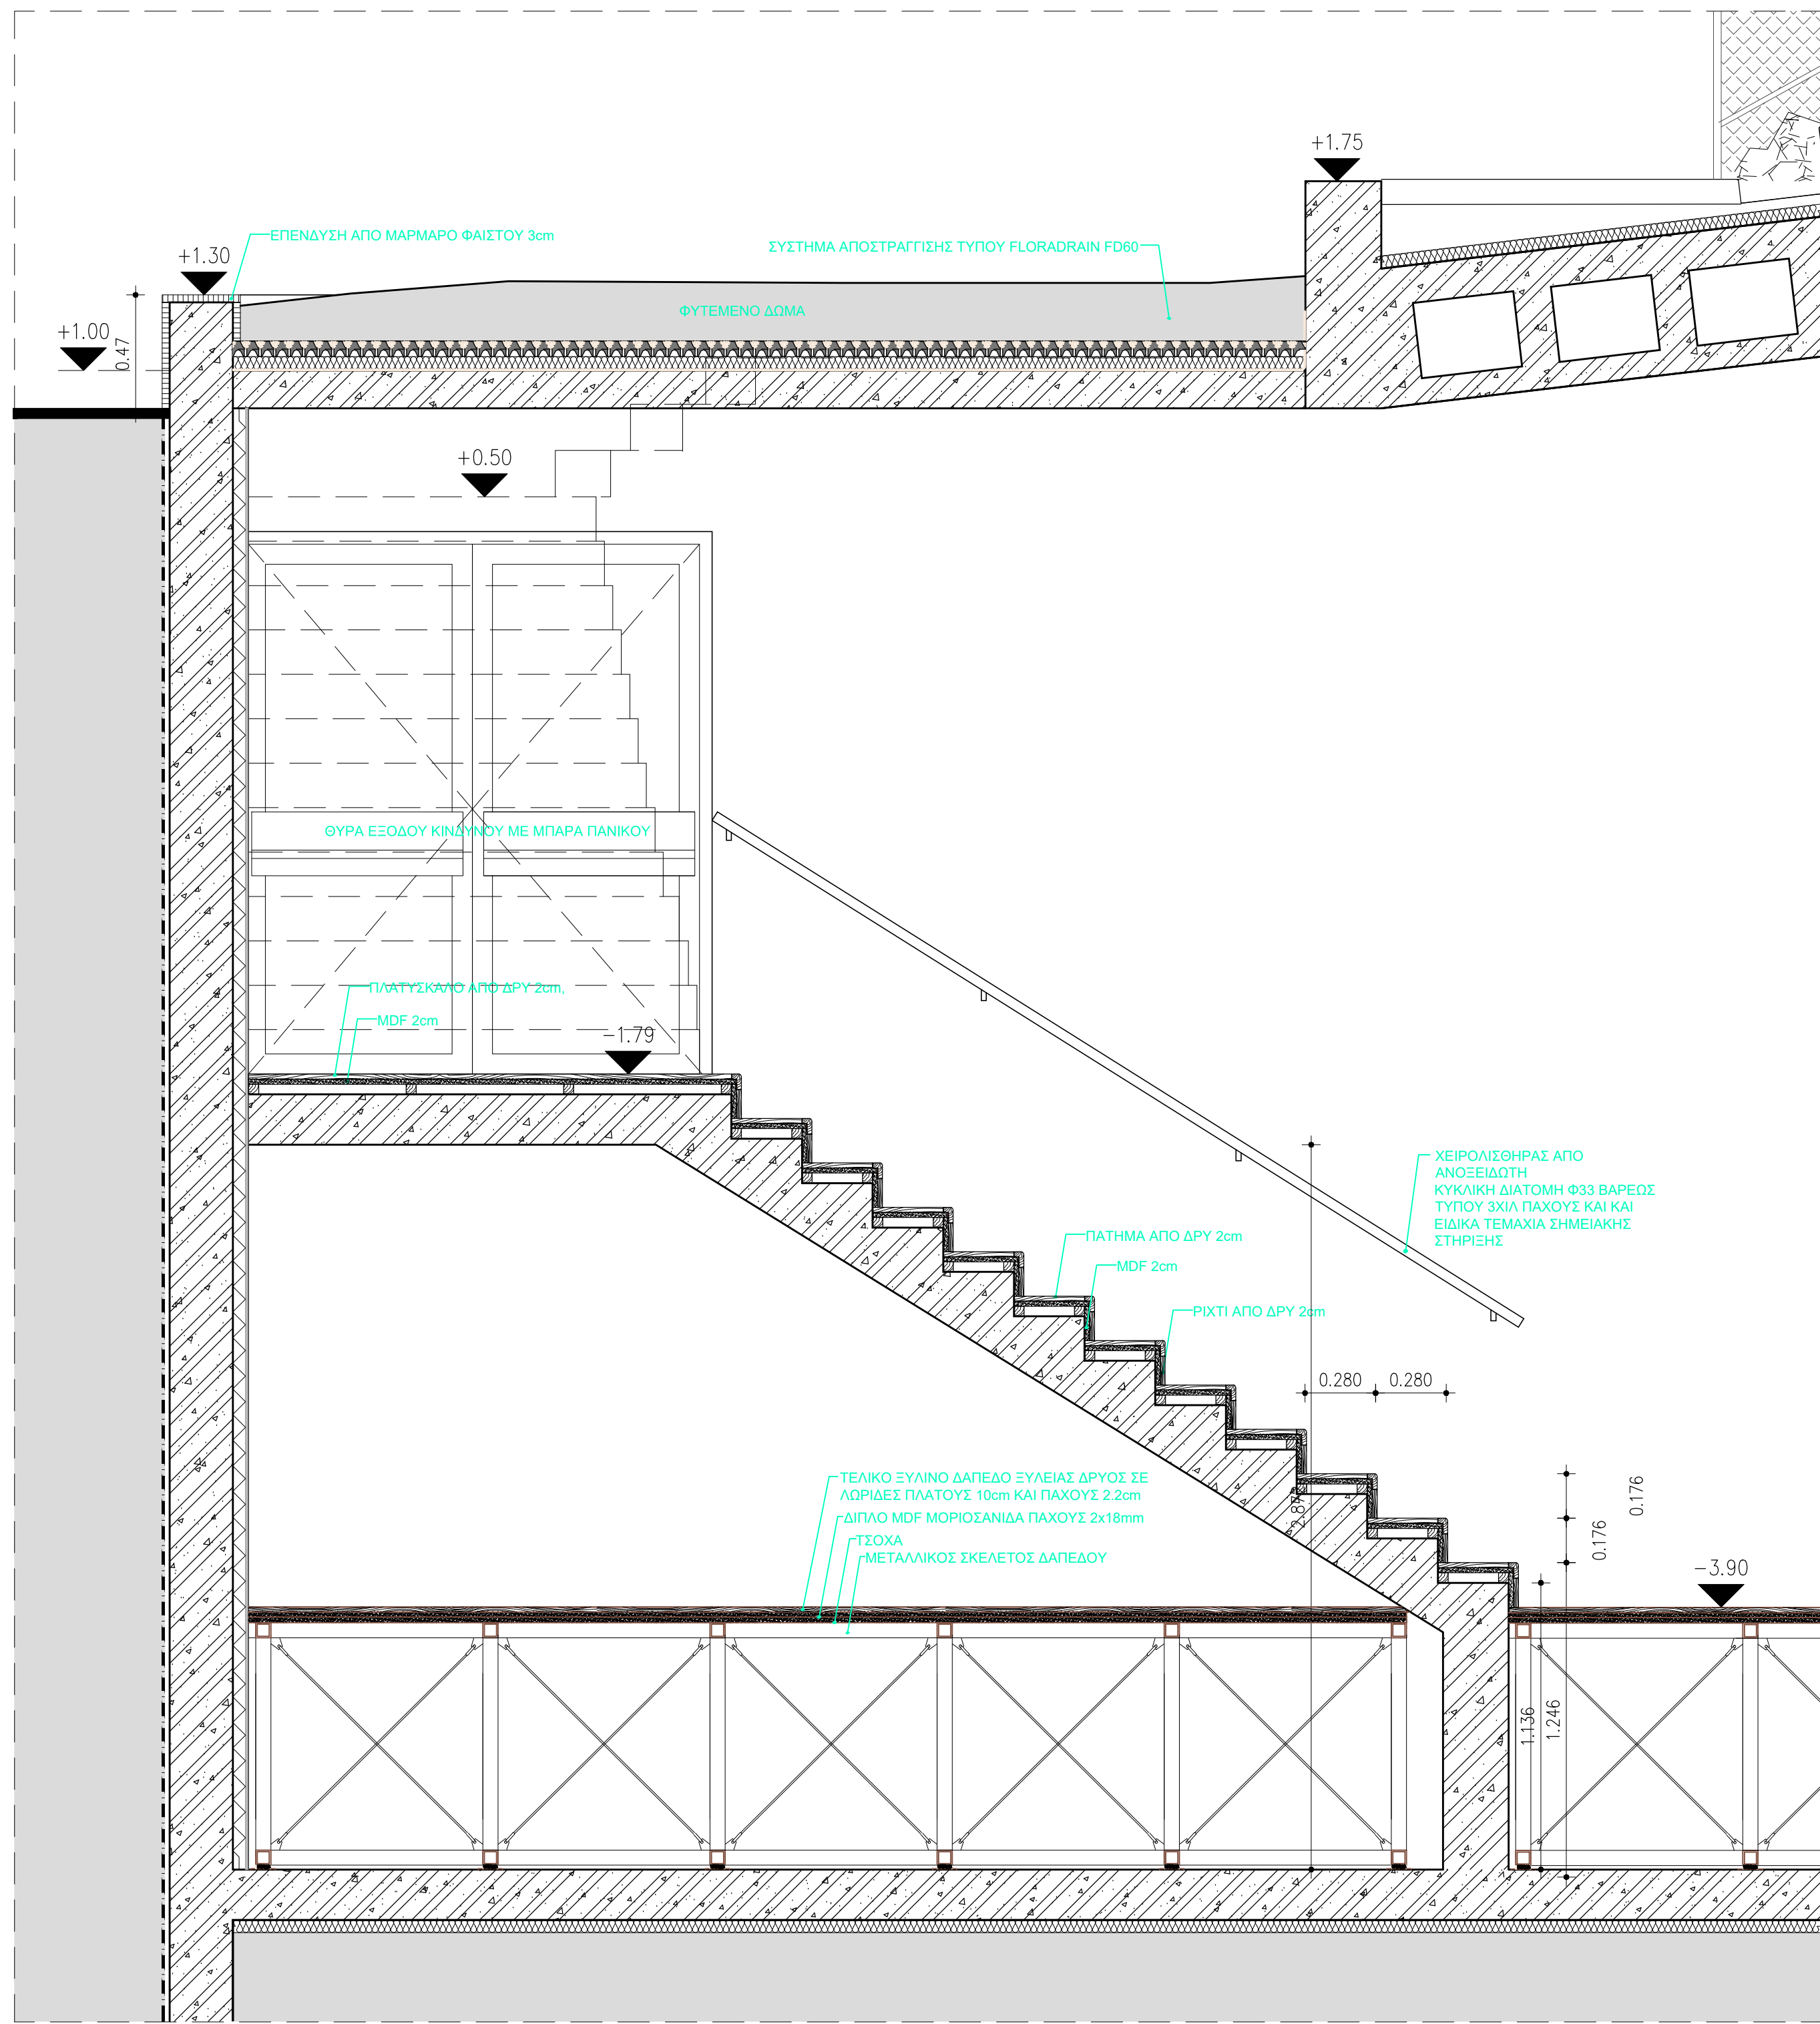

ΤΟΜΗ 1

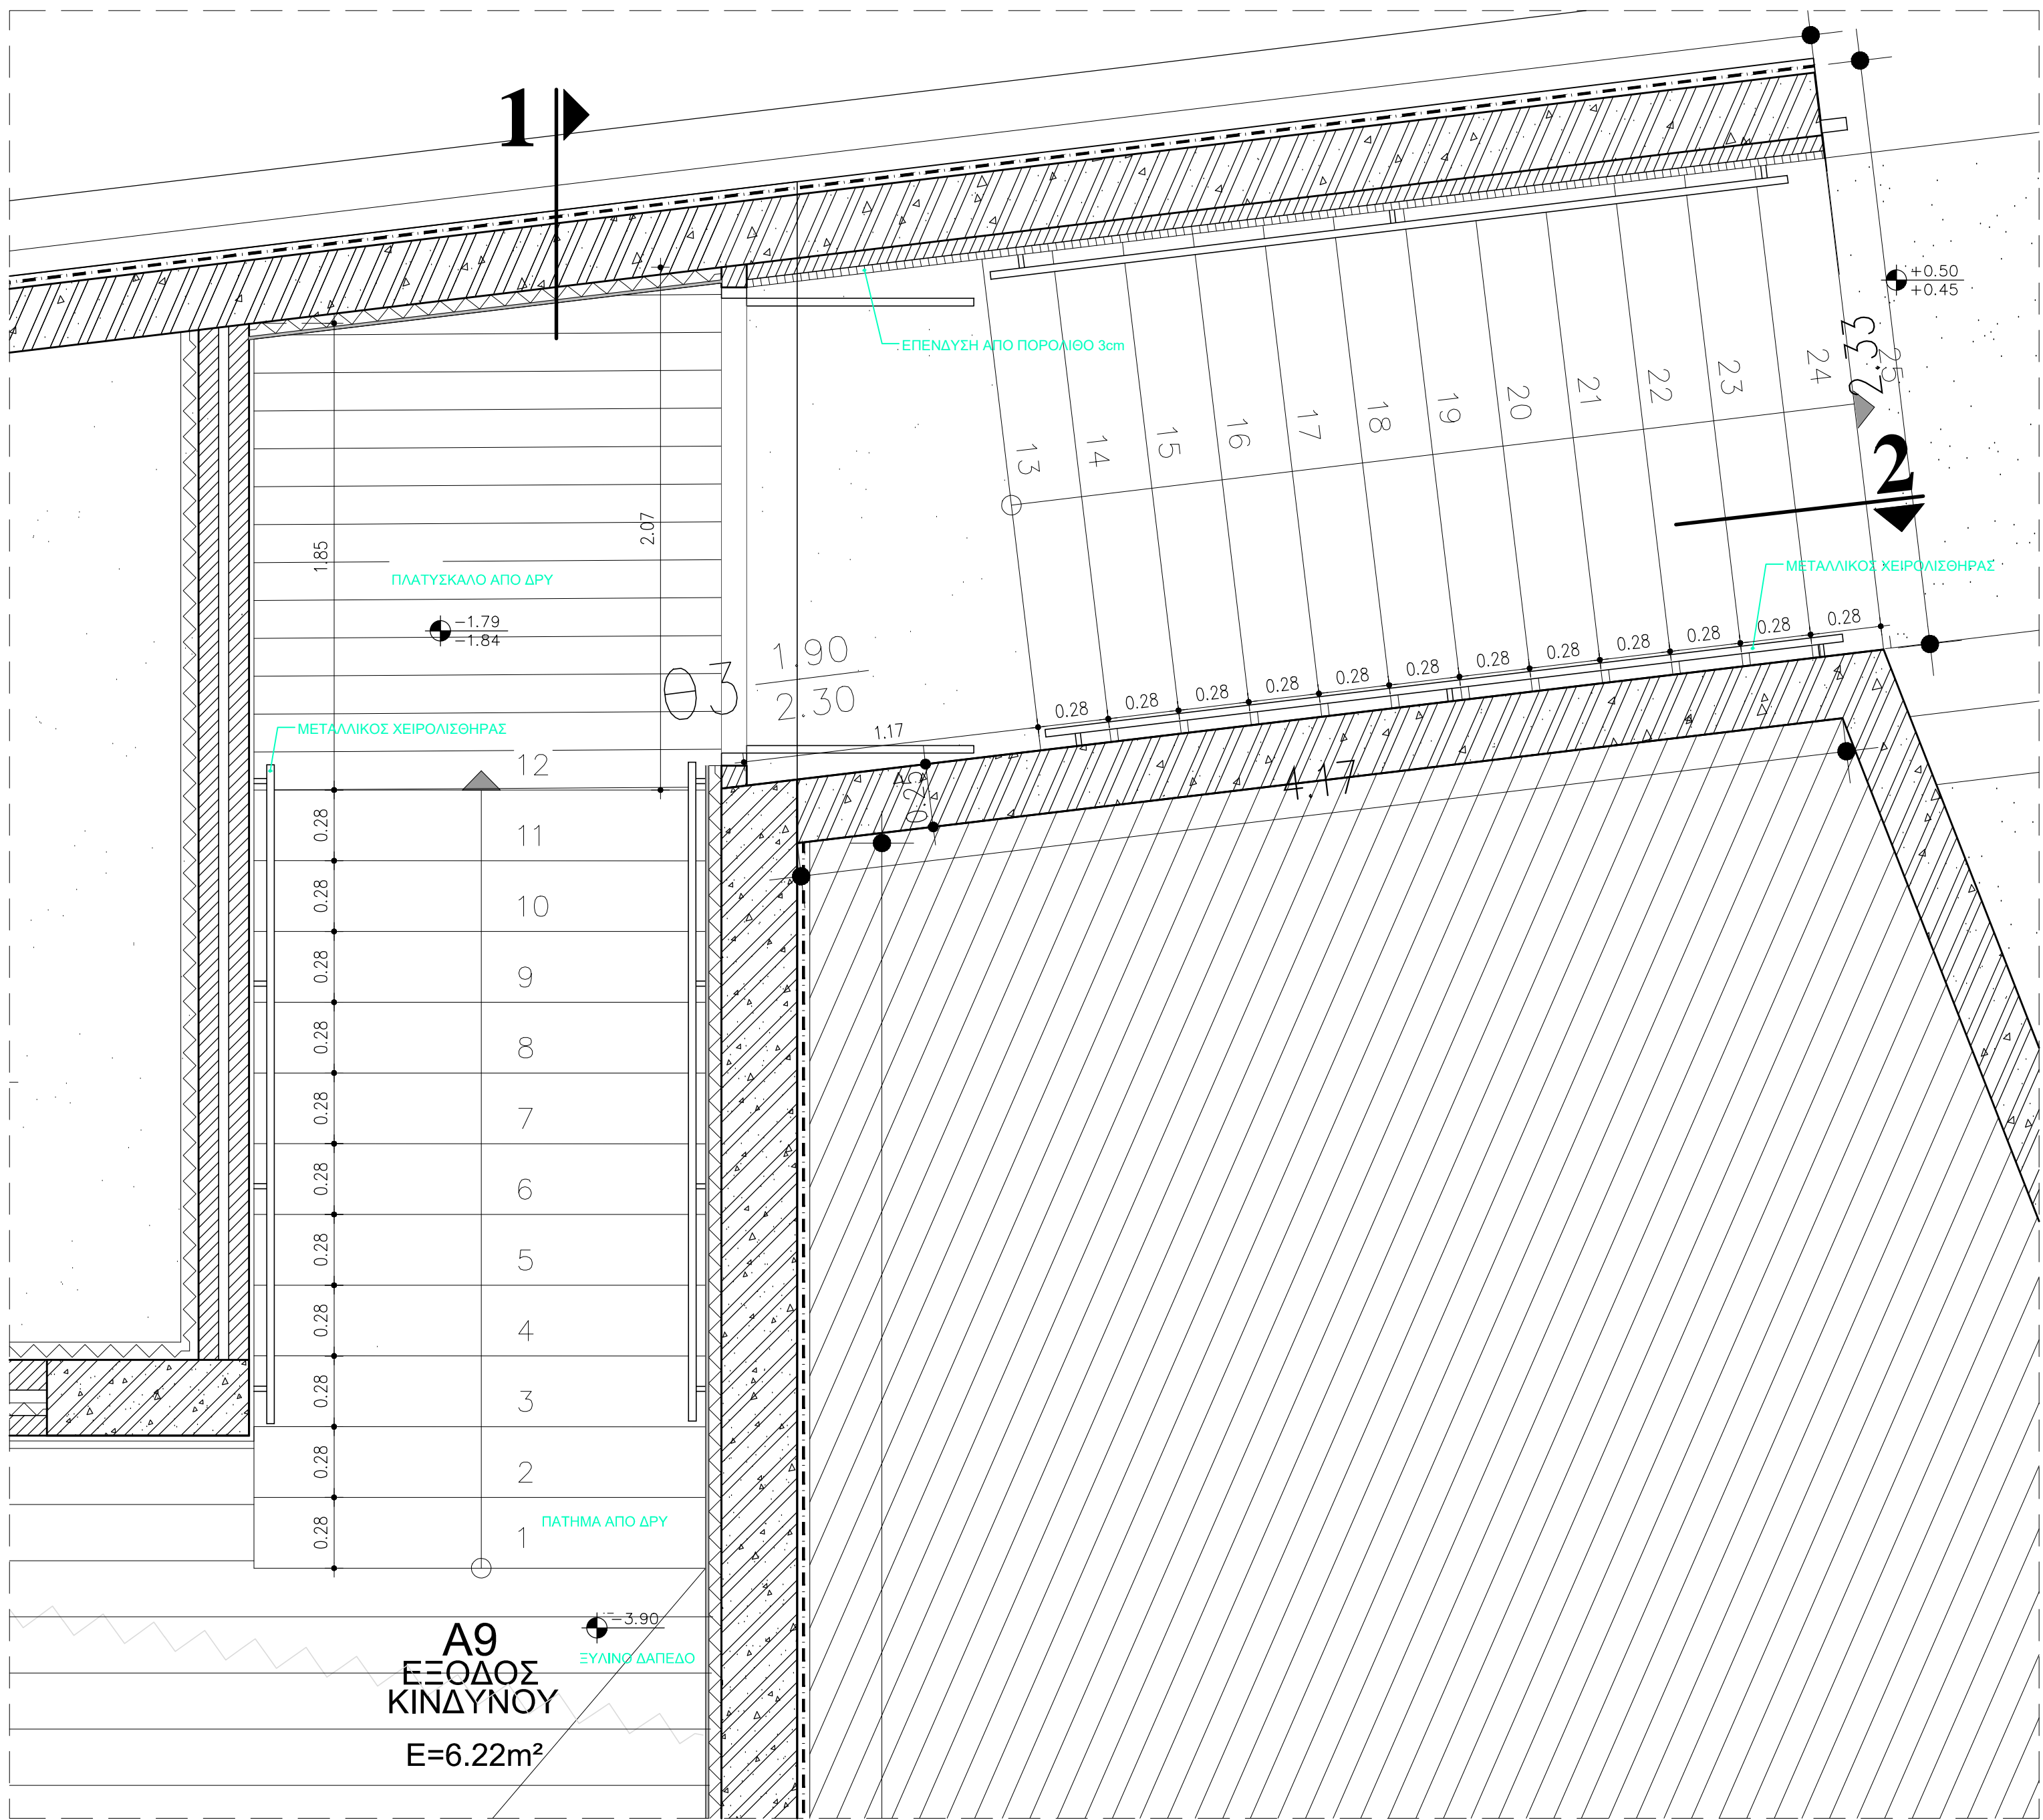

ΚΑΤΟΨΗ Α ΣΤΑΘΜΗΣ

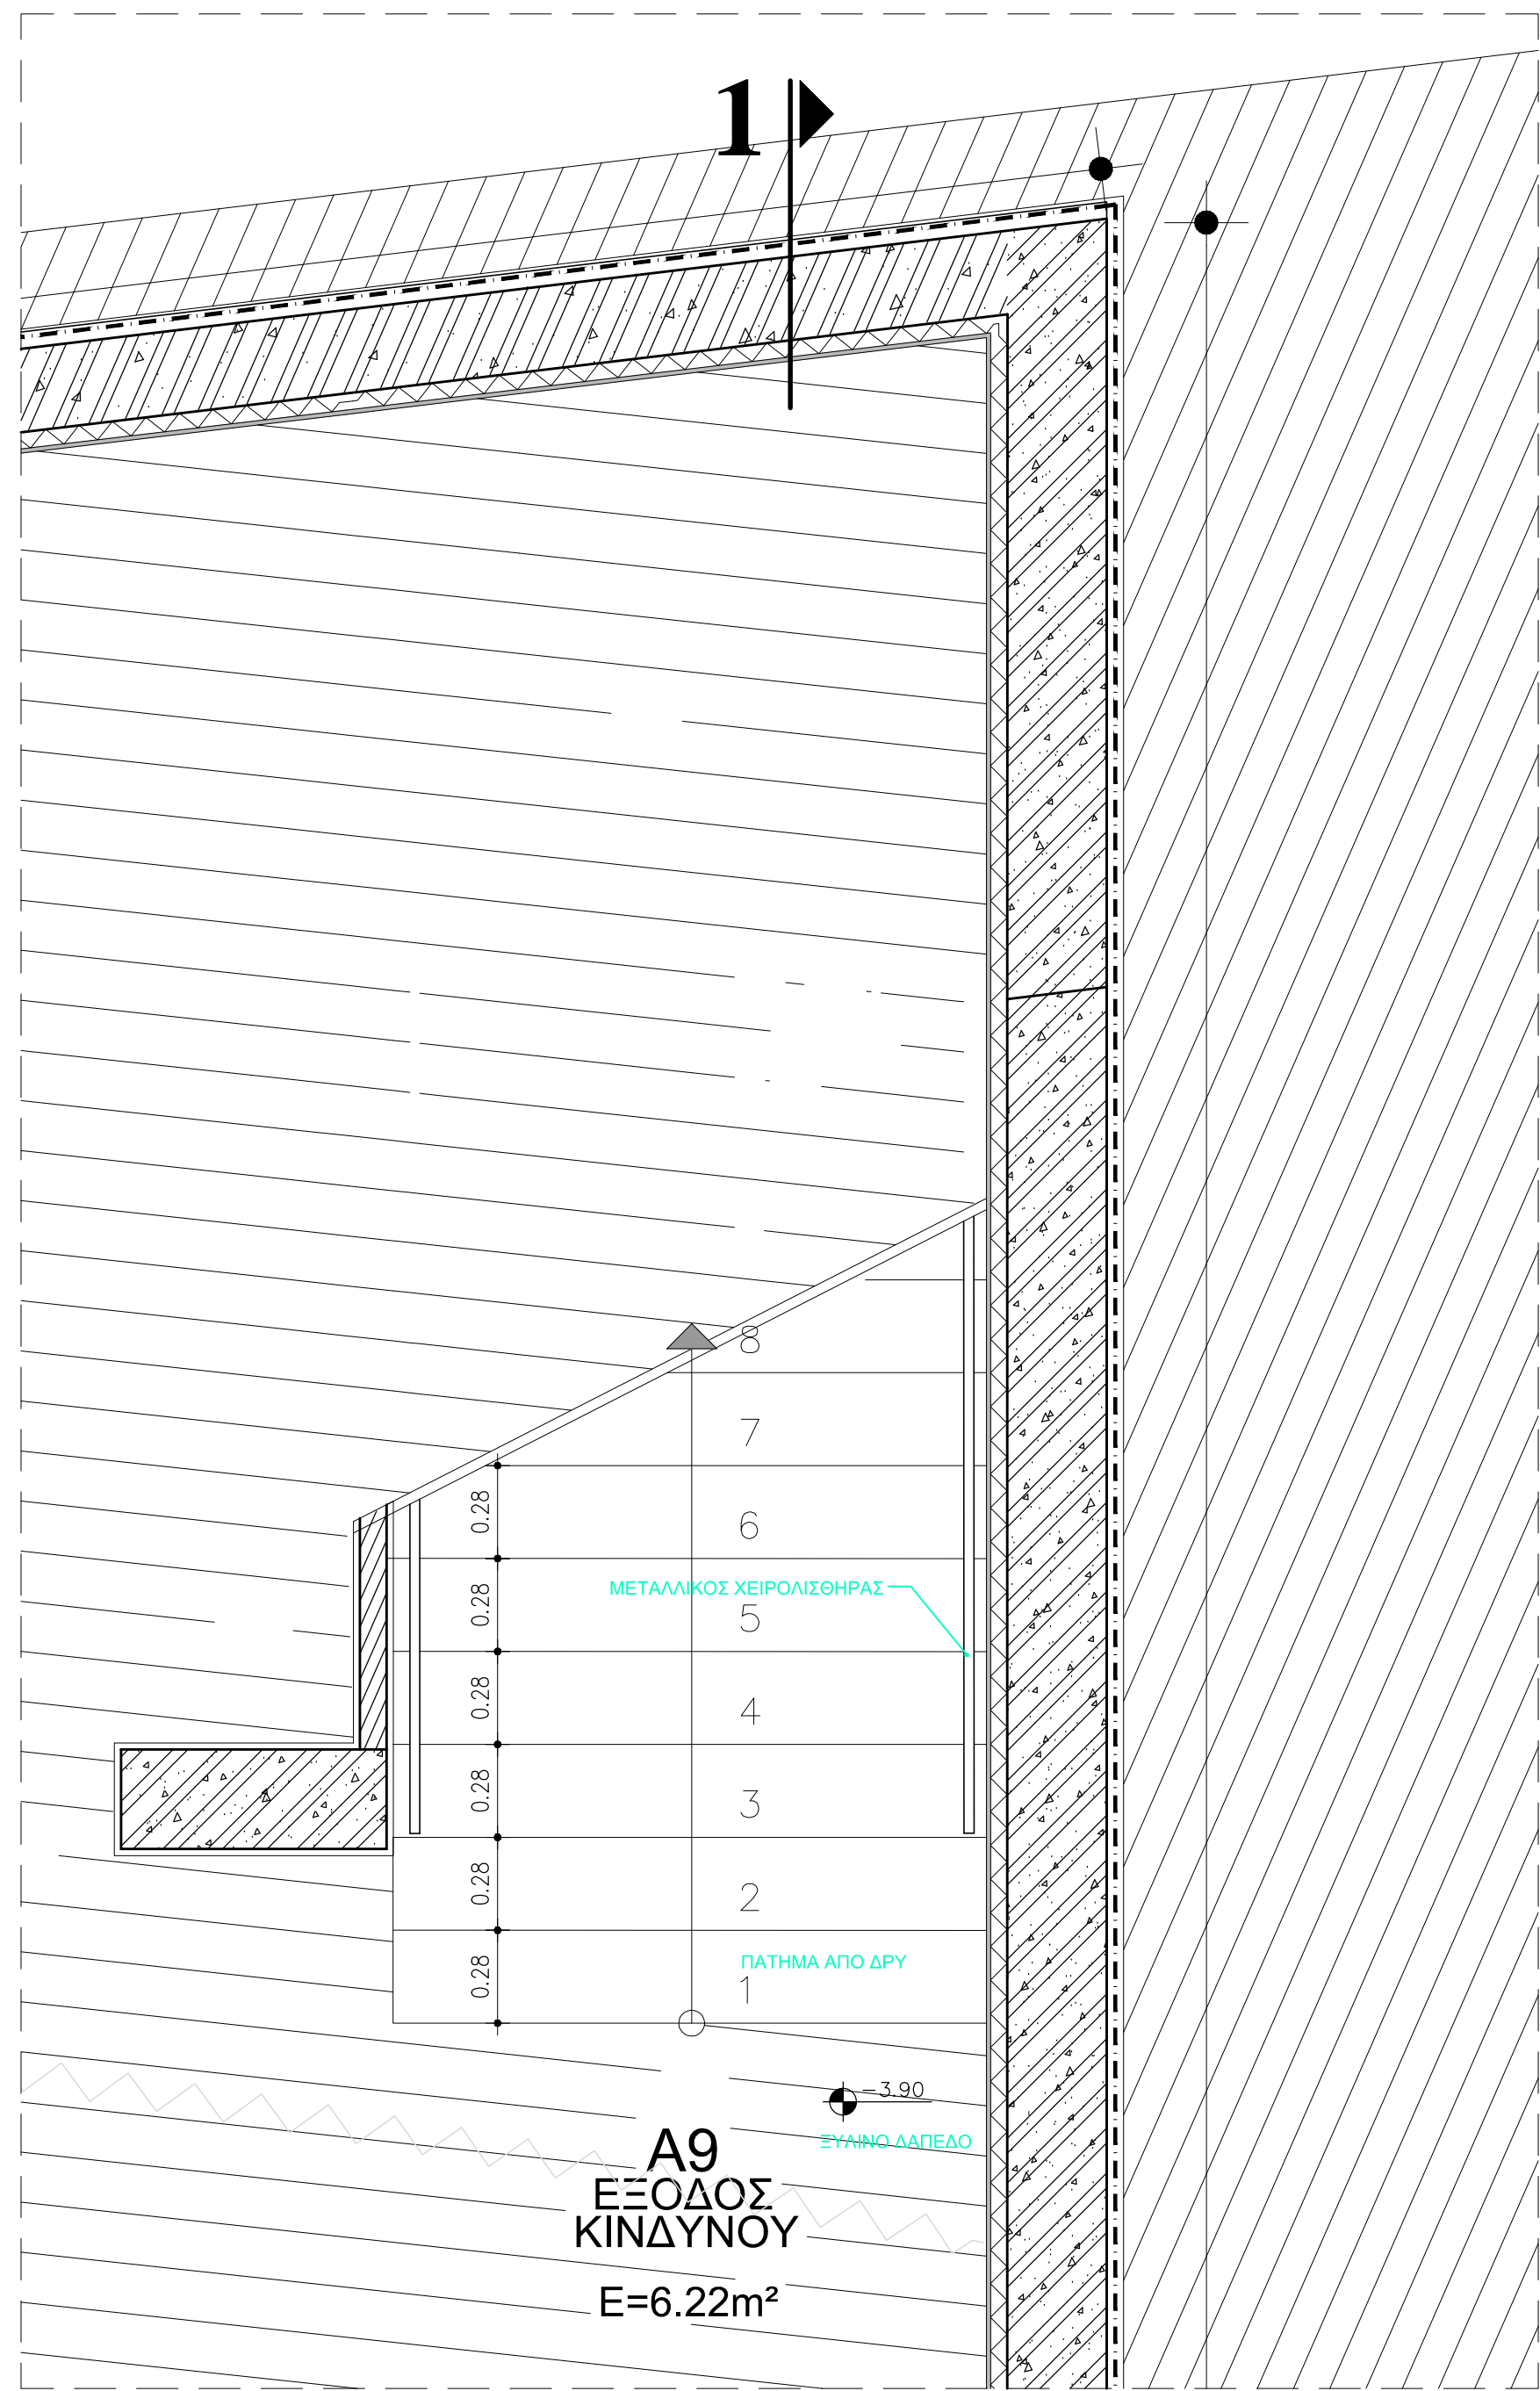

ΚΑΤΟΨΗ Β ΣΤΑΘΜΗΣ

ΙΔΙΟΚΤΗΣΙΑ	ΔΗΜΟΣ ΑΝΩΓΕΙΩΝ - Π.Ε. ΡΕΘΥΜΝΟΥ
ΕΡΓΟΔΟΤΗΣ	ΔΑΔΙΑΛΟΣ Α.Ε. - ΑΝΑΠΤΥΞΙΑΚΟΣ ΟΡΓΑΝΙΣΜΟΣ ΤΟΠΙΚΗΣ ΑΥΤΟΔΙΟΙΚΗΣΗΣ
ΕΡΓΟ	ΜΕΛΕΤΗ ΔΗΜΙΟΥΡΓΙΑΣ ΠΟΛΙΤΙΣΤΙΚΟΥ ΠΑΡΚΟΥ ΔΗΜΟΥ ΑΝΩΓΕΙΩΝ
ΘΕΣΗ	ΕΝΤΟΣ ΣΧΕΔΙΟΥ ΠΟΛΗΣ ΔΗΜΟΥ ΑΝΩΓΕΙΩΝ
ΕΙΔΟΣ ΜΕΛΕΤΗΣ	ΑΡΧΙΤΕΚΤΟΝΙΚΗ ΜΕΛΕΤΗ
ΦΑΣΗ ΜΕΛΕΤΗΣ	ΕΠΙΚΑΙΡΟΠΟΙΗΣΗ ΜΕΛΕΤΗΣ ΕΦΑΡΜΟΓΗΣ
ΘΕΜΑ ΣΧΕΔΙΟΥ	ΛΕΠΤΟΜΕΡΕΙΑ ΣΚΑΛΑΣ ΕΞΟΔΟΥ ΚΙΝΔΥΝΟΥ
ΗΜΕΡΟΜΗΝΙΑ	ΜΑΡΤΙΟΣ 2023
ΑΡΙΘΜΟΣ ΣΧΕΔΙΟΥ	K.04
ΚΑΙΜΑΚΑ	1:20
ΜΕΛΕΤΗΤΕΣ	ΑΡΧΙΤΕΚΤΟΝΙΚΗ ΜΕΛΕΤΗ ΝΤΑΓΙΑΝΤΑΣ ΜΑΝΟΛΗΣ ΣΤΑΤΙΚΗ ΜΕΛΕΤΗ ΚΟΥΤΕΝΤΑΚΗΣ ΜΙΧΑΗΛΗΣ ΗΛΕΚΤΡΟΜΗΧΑΝΟΛΟΓΙΚΗ ΜΕΛΕΤΗ ΤΖΟΥΝΑΚΗΣ ΣΤΑΘΗΣ ΓΕΩΤΕΧΝΙΚΗ ΜΕΛΕΤΗ ΒΑΣΙΛΑΚΗΣ ΚΩΝΣΤΑΝΤΙΝΟΣ ΤΟΠΟΓΡΑΦΙΚΗ ΜΕΛΕΤΗ ΜΠΑΚΙΝΤΑΣ ΚΩΝΣΤΑΝΤΙΝΟΣ
ΥΠΟΓΡΑΦΗ - ΣΦΡΑΓΙΔΑ	ΘΕΩΡΗΣΗ
	ΣΧΕΔΙΟ ΚΛΕΙΔΙ